


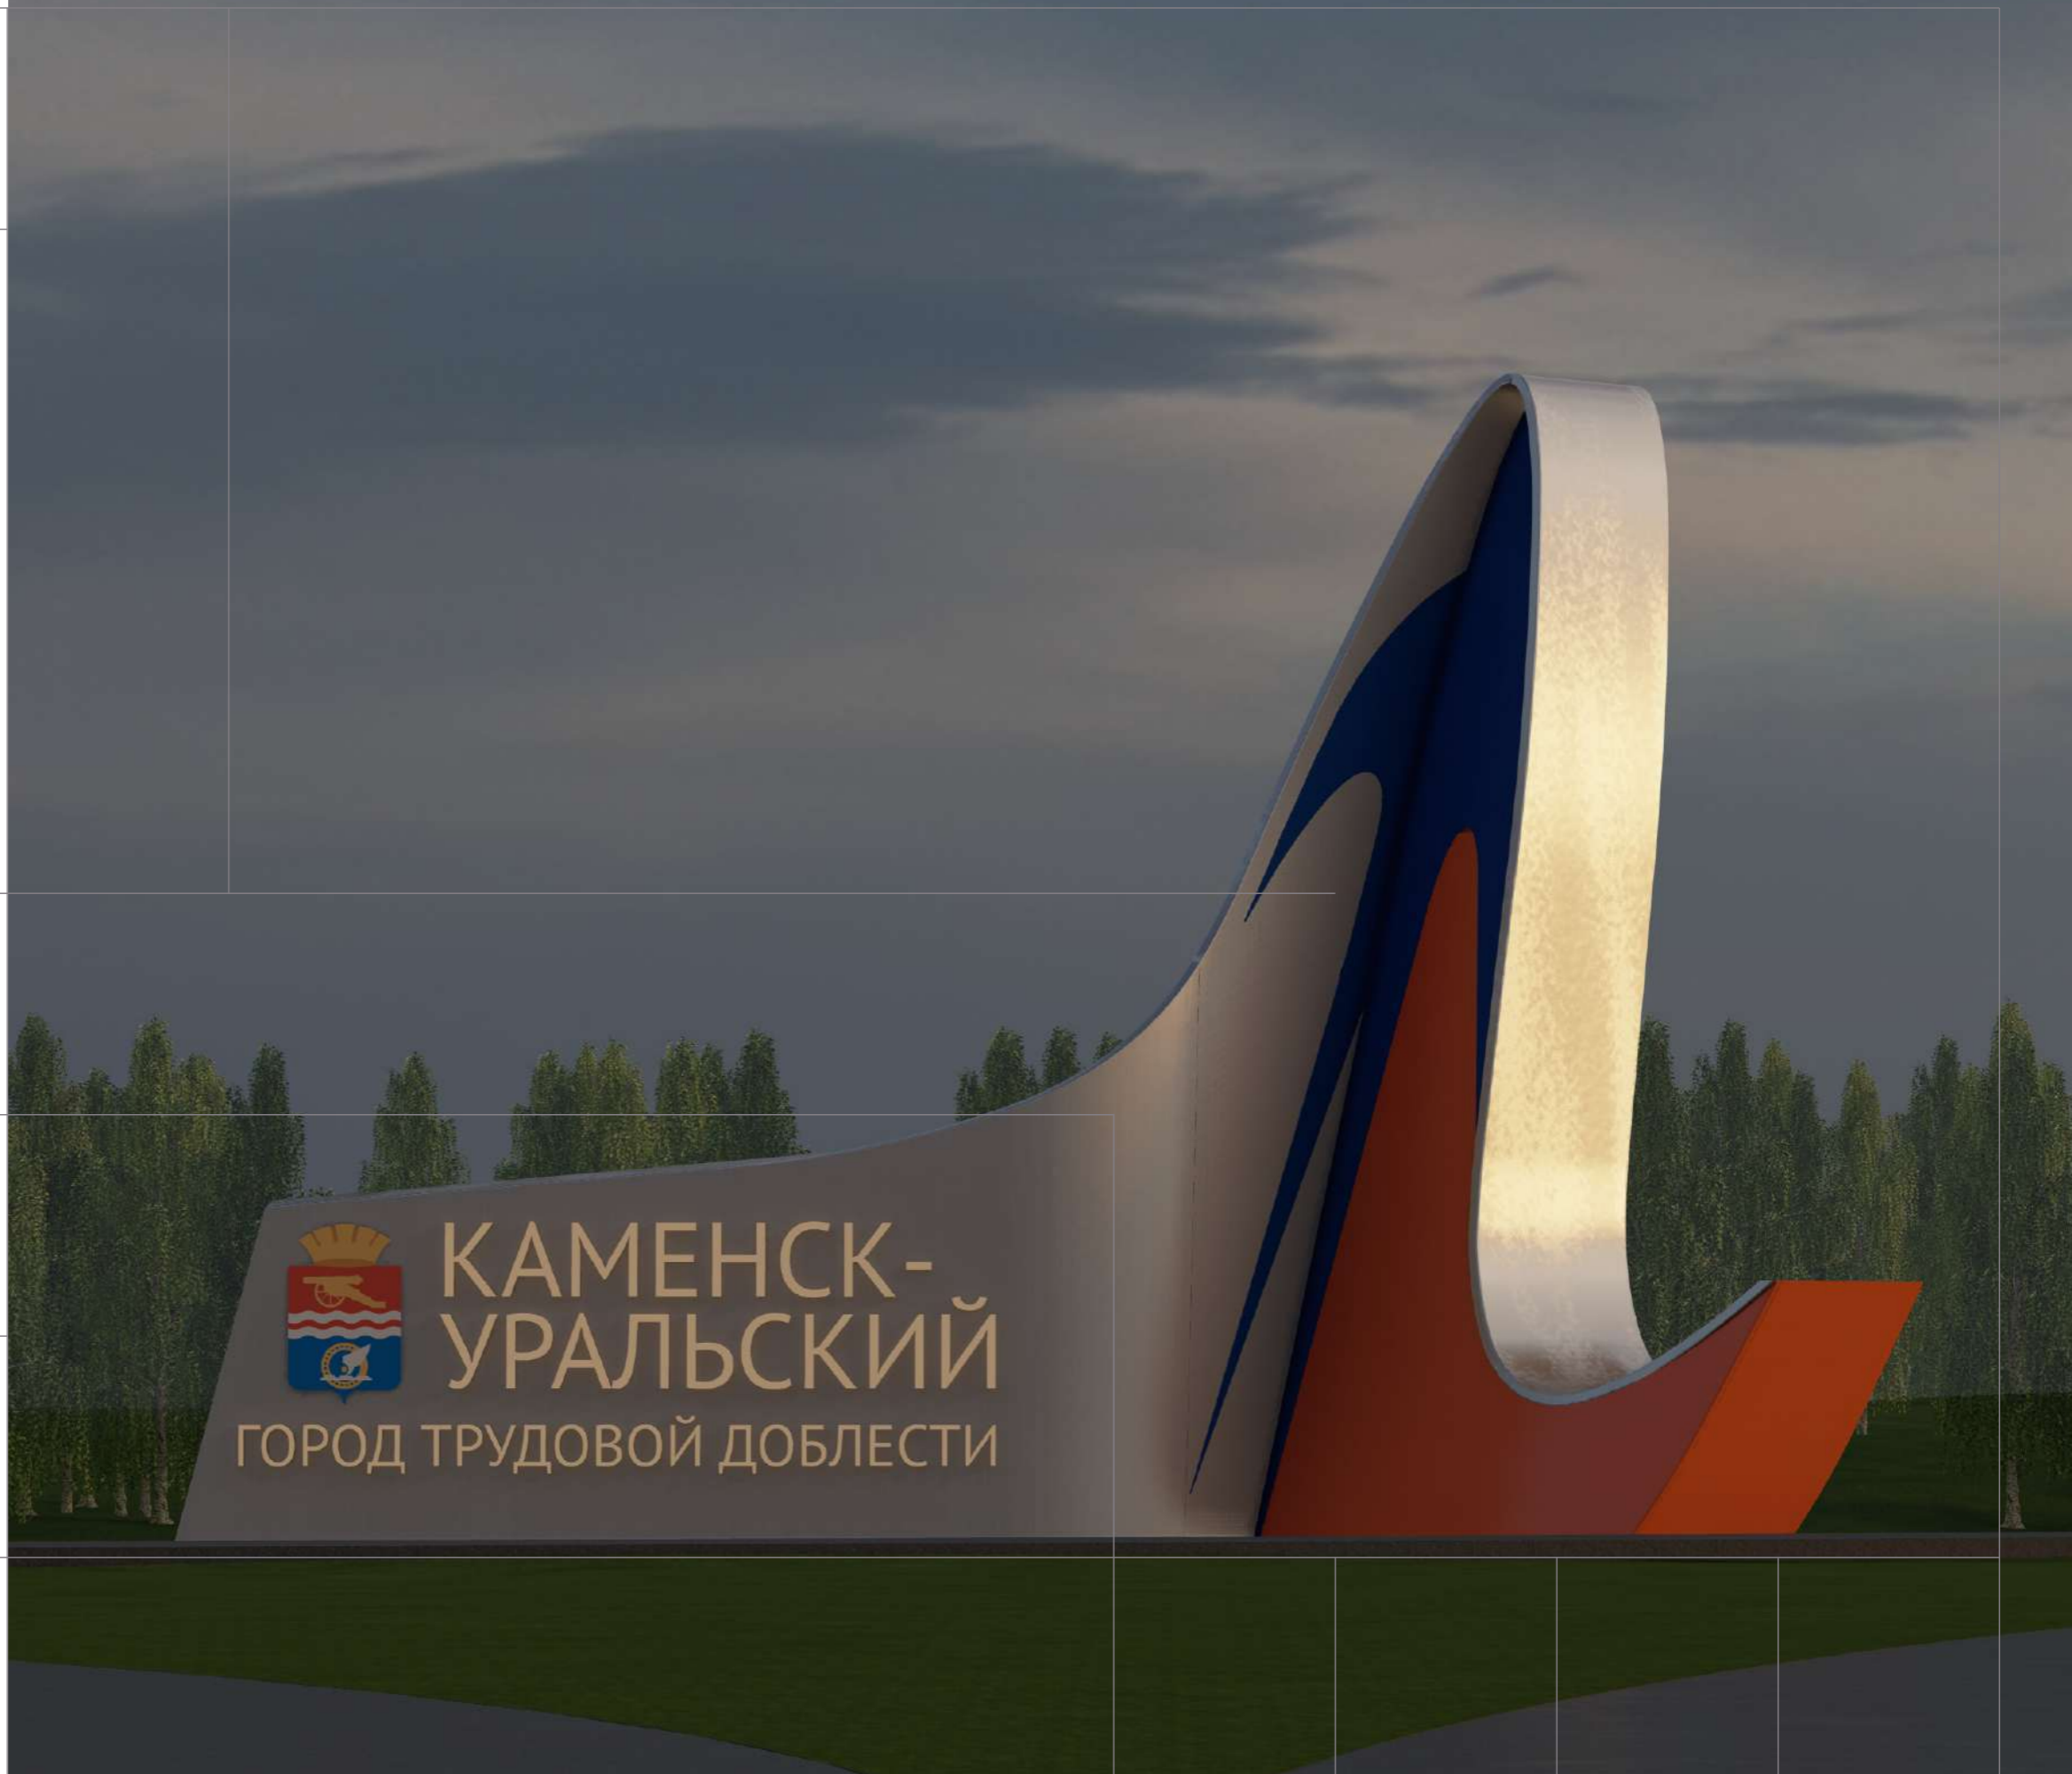
# Памятный знак

«Каменск-Уральский город  
трудо­вой доблести» на  
автомобильной дороге «Южный  
обход»

 КАМЕНСК-  
УРАЛЬСКИЙ  
ГОРОД ТРУДОВОЙ ДОБЛЕСТИ



 **ГОРПЛАН**  
ООО «АМ «ГОРОДСКОЕ ПЛАНИРОВАНИЕ»




# Ситуационный план

Краткая пояснительная записка

## г. Каменск-Уральский —

город в Свердловской области, административный центр Каменск-Уральского городского округа. Крупный промышленный и культурный центр Среднего Урала.

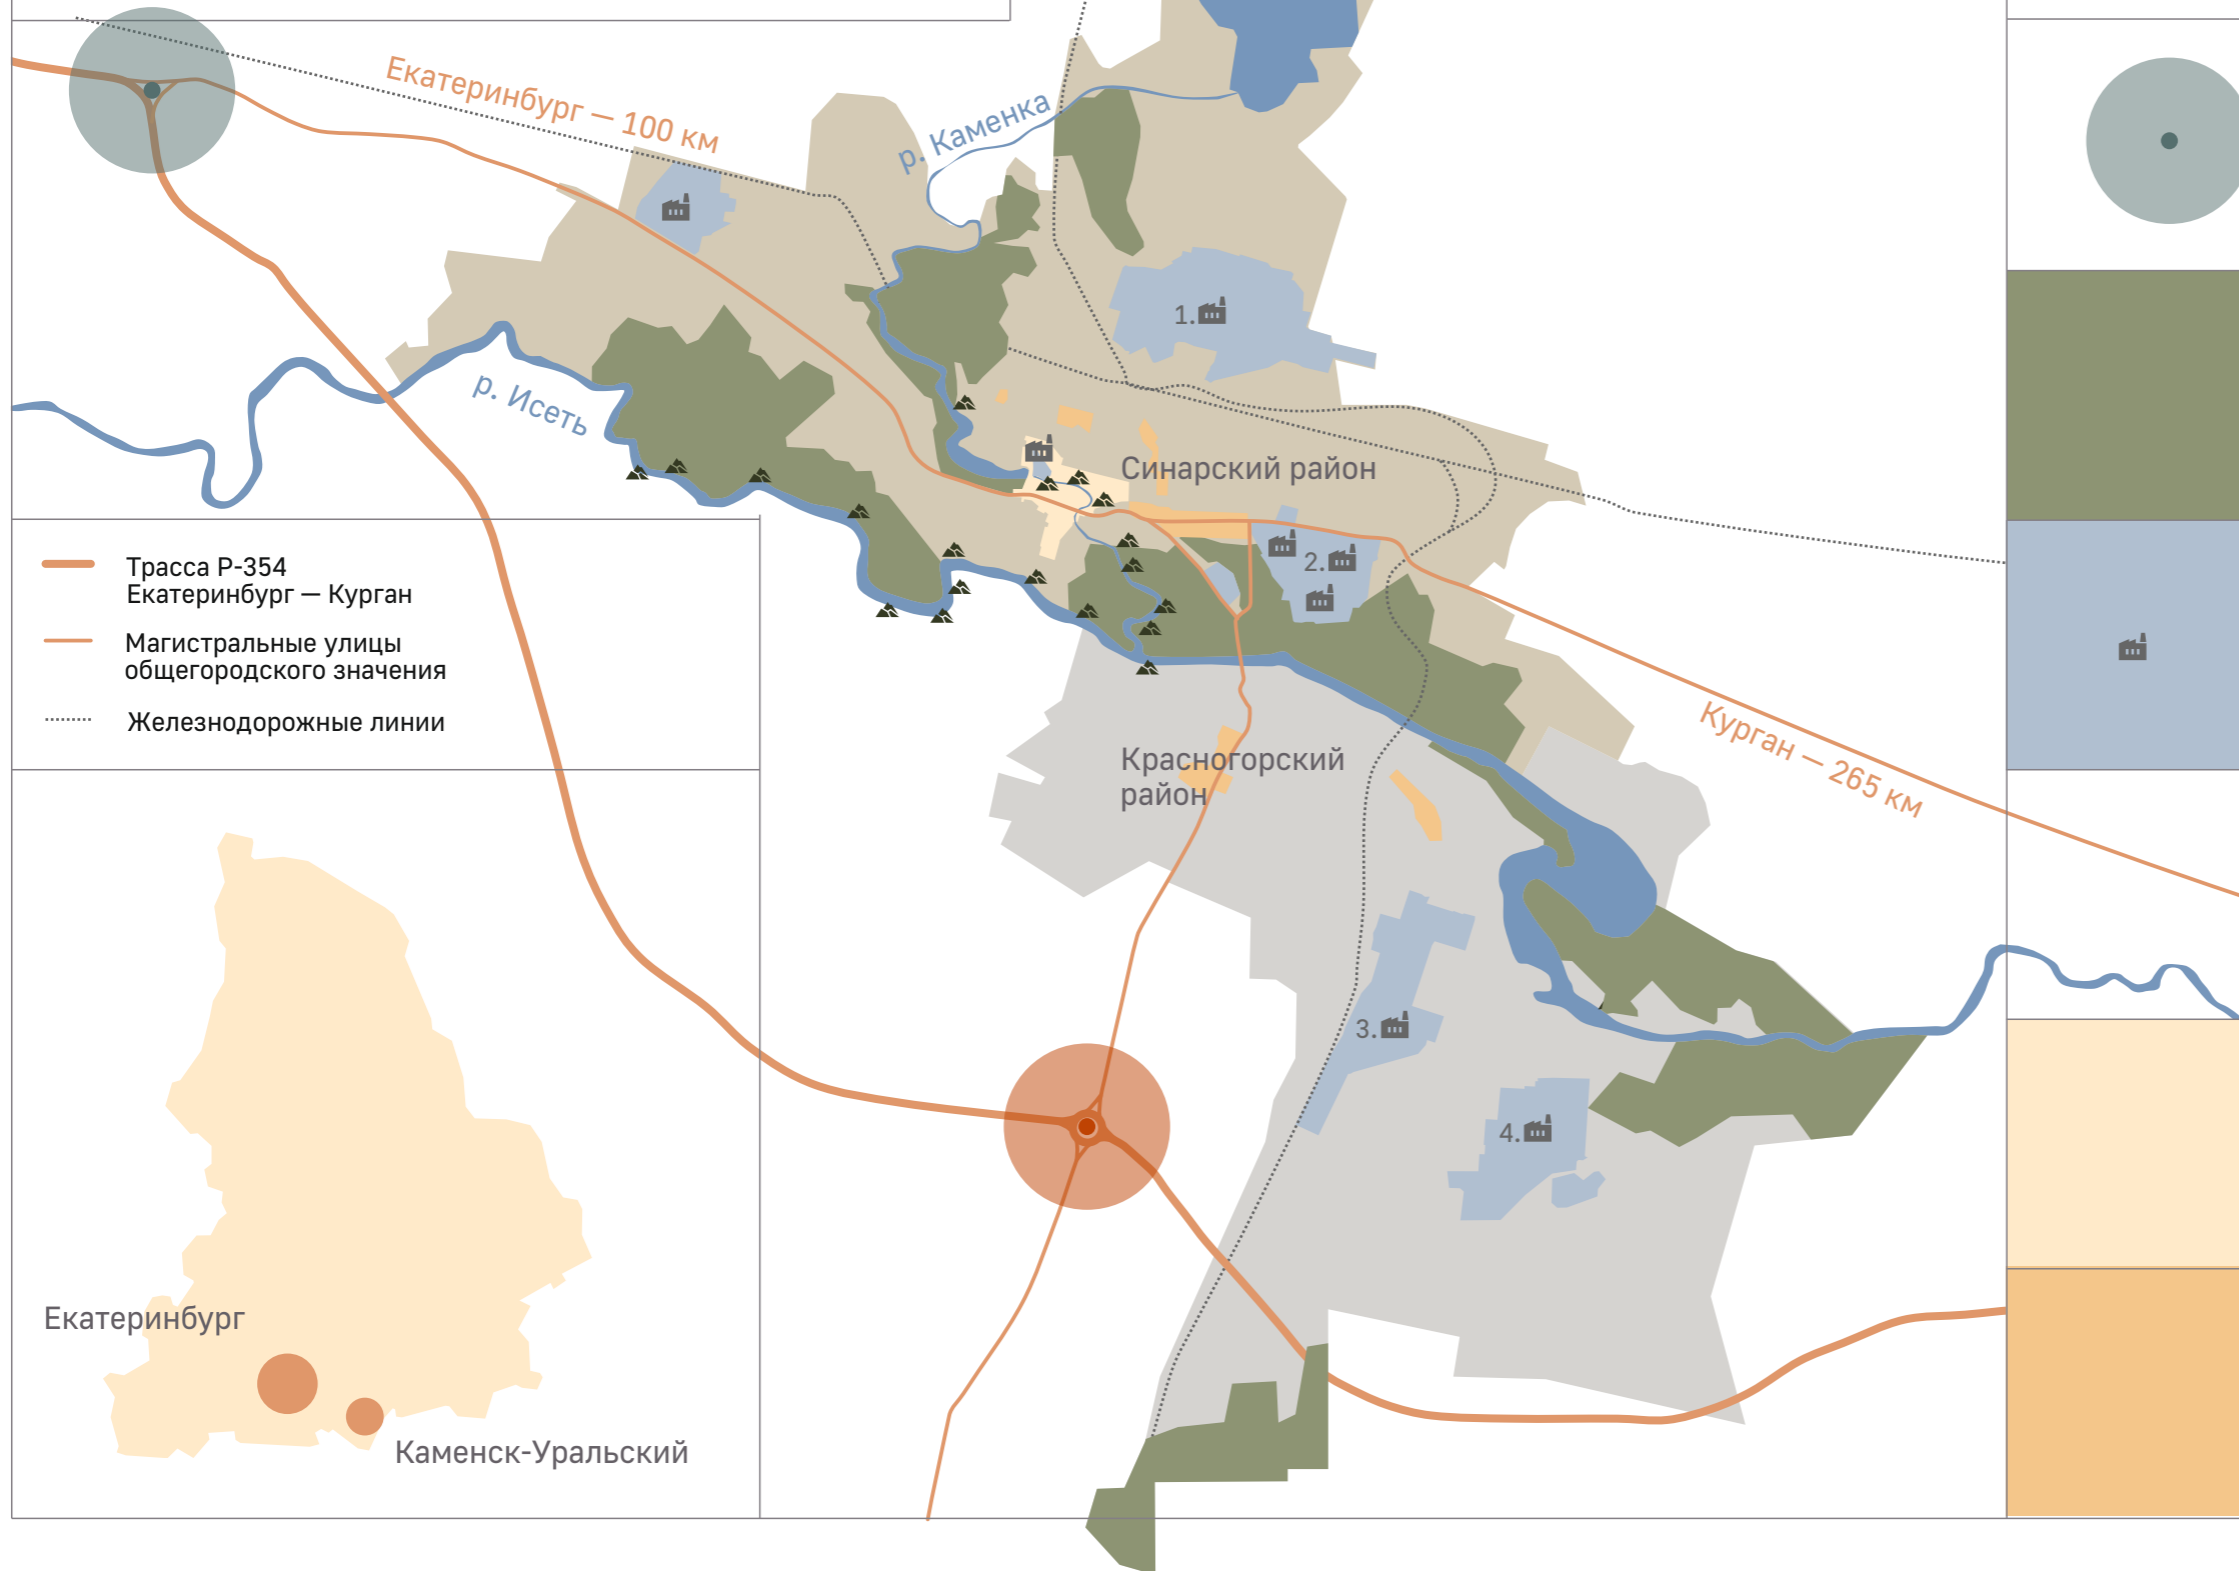

- Трасса Р-354 Екатеринбург — Курган
- Магистральные улицы общегородского значения
- Железнодорожные линии


Екатеринбург  
Каменск-Уральский

Основан  
в 1701 г.


1 из 10 самых крупных железнодорожных узлов страны

Население  
161 085 чел.

3-ий по численности населения и экономическому потенциалу город Свердловской области

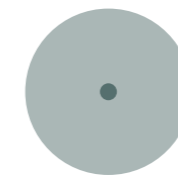

Западное кольцо

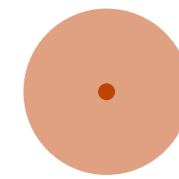

Южное кольцо

Леса и лесопарки



Скалы

### Заводы

В Каменске-Уральском более 20 предприятий. 75,4 % всего промышленного производства города приходится на 4 градообразующих предприятия:

1. Синарский трубный завод (ОАО «СинТЗ»)
2. Производственное объединение «Октябрь»
3. Завод РУСАЛ Уральский алюминий
4. Каменск-Уральский металлургический завод (ОАО «КУМЗ»)

### Исторический центр

Объект культурного наследия — «Достопримечательное место» — исторический центр «Старый Каменск»

### Общественные центры

Места сосредоточения административных, культурных, спортивных и торговых объектов

# Архитектурная концепция развития

Краткая пояснительная записка

Каменск-Уральский – это старейший в России промышленный город. Еще в XVII веке христиане обнаружили здесь большое количество руды, которая находилась практически на поверхности земли.

## Снаряд

Жители Каменска-Уральского внесли значительный вклад в победу во время Великой Отечественной войны, производя алюминий, силумин, пудру и порошки для боеприпасов, гильзы для снарядов и пружины для ППШ, колёса для самолётов.

В основу дизайна стелы положен силуэт летящего снаряда.



## Триколор

Жители Каменска-Уральского известны своей любовью к Родине и патриотизмом. Поэтому концепция стелы включает в себя изображение российского триколора, который символизирует единство, гордость и преданность своей стране.



## Ласточка

Монумент имеет плавные эластичные контуры с динамичным акцентом на образе ласточки, символизирующей стремление города ввысь, в будущее к новым успехам и достижениям.

Знак успеха и процветания и стремительности, которая объединилась воедино с образом снаряда.

Ласточки всегда ассоциировались с успехом и процветанием. Их появление считается хорошей предвестницей и предвещает о положительных событиях в будущем.










# План благоустройства (планируемого)

Южное кольцо

Ситуационная схема территории проектирования




Условные обозначения

-  Граница кадастрового квартала по данным государственного реестра недвижимости
-  Границы кадастровых участков по данным государственного реестра недвижимости
-  Сооружение коммунального хозяйства
- Зоны с особыми условиями использования территории по данным госулар. реестра недвижимости:*
-  Придорожная полоса
-  Охранная зона инженерных коммуникаций
-  Район падения отделяющихся частей ракет
-  Публичный сервитут

Примечания

1. Ситуационный план выполнен на схеме со спутника Яндекс карт
2. На схеме нанесены границы зон с особыми условиями использования территории, предусмотренные Градостроительным кодексом Российской Федерации и внесенные в государственный реестр недвижимости


Схема территории проектирования

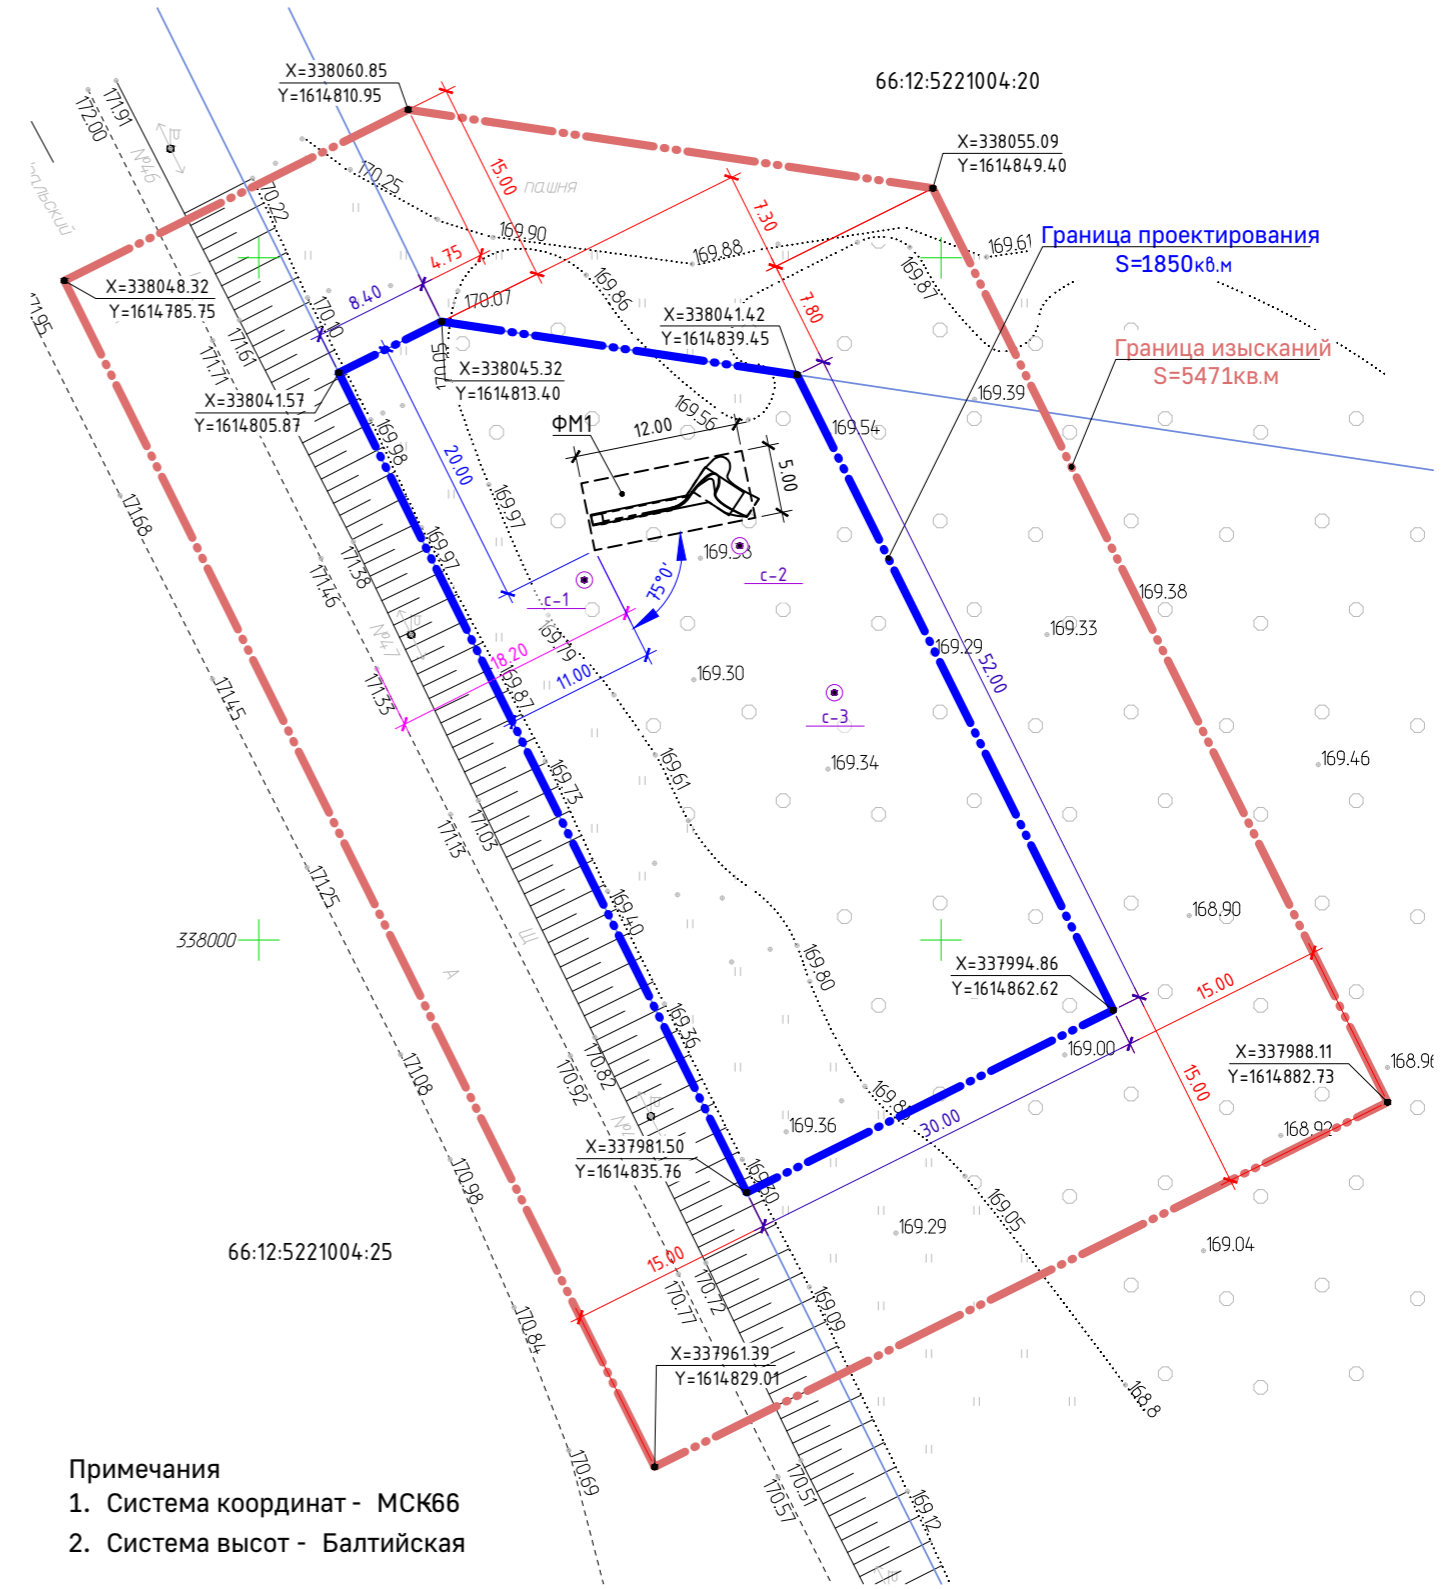


Примечания

1. Система координат - МСК66
2. Система высот - Балтийская


# Объемно-пространственное решение территории: Западная стена

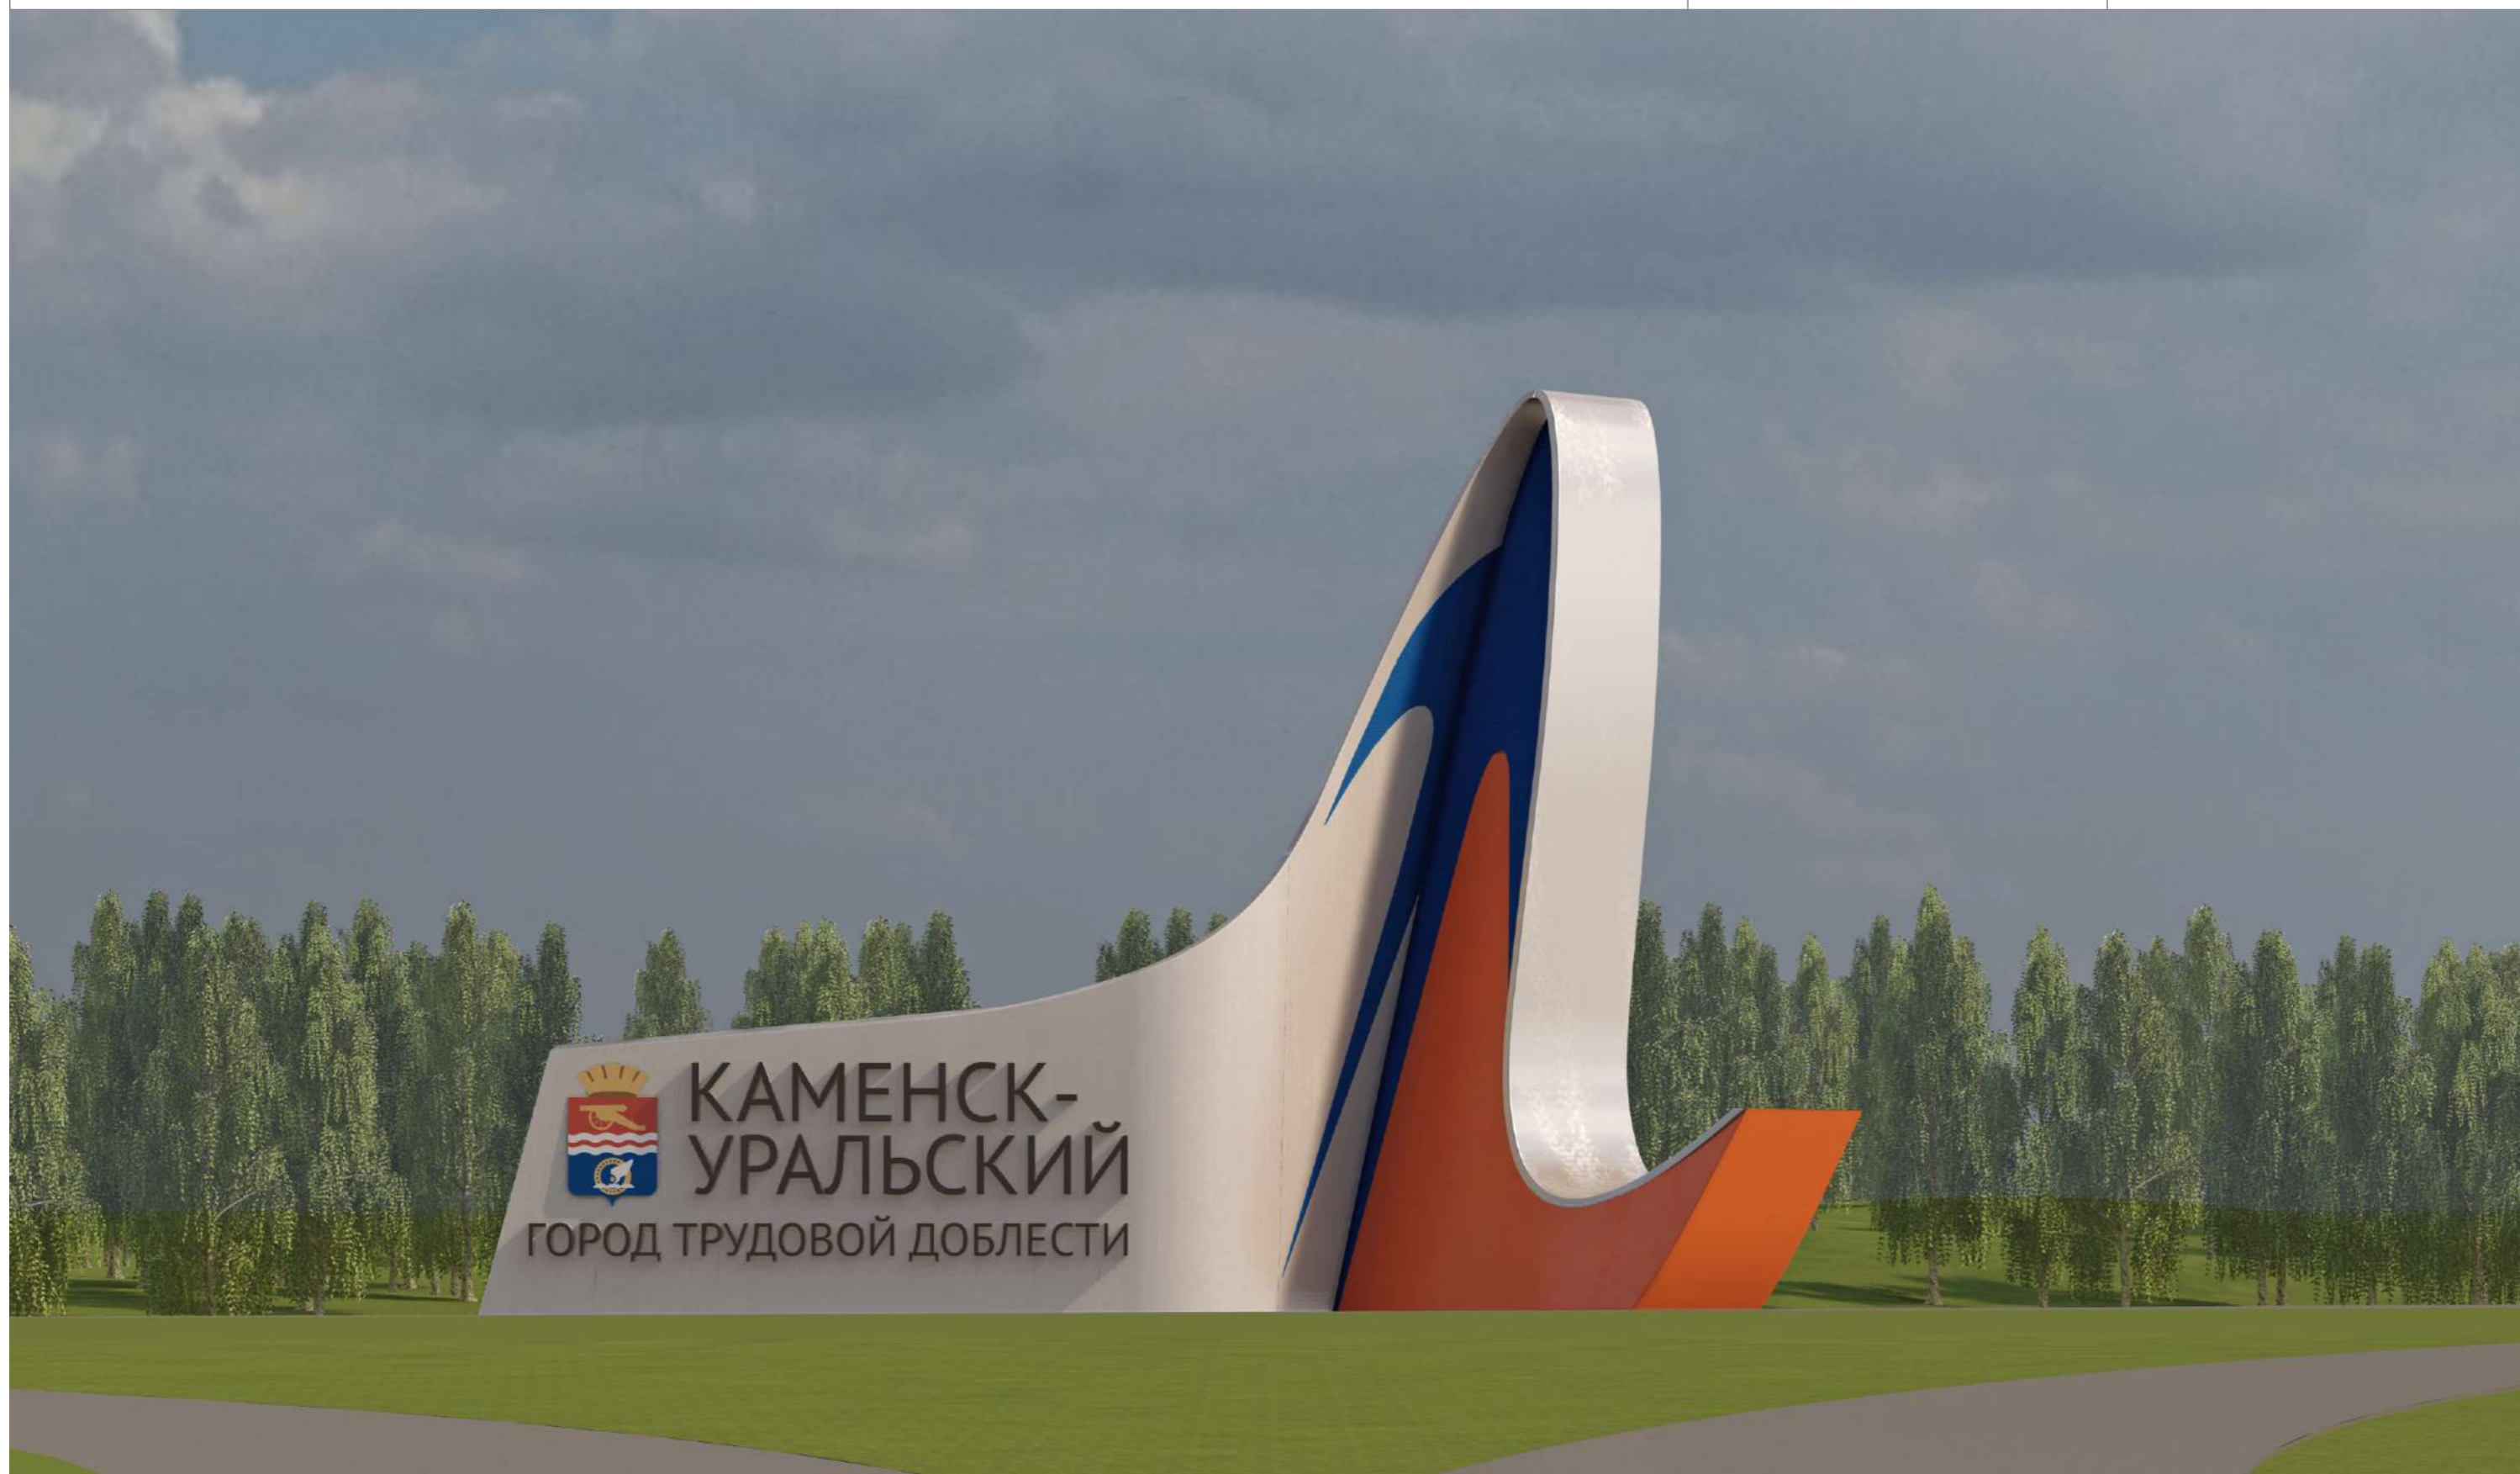


# Объемно-пространственное решение территории: Западная стена

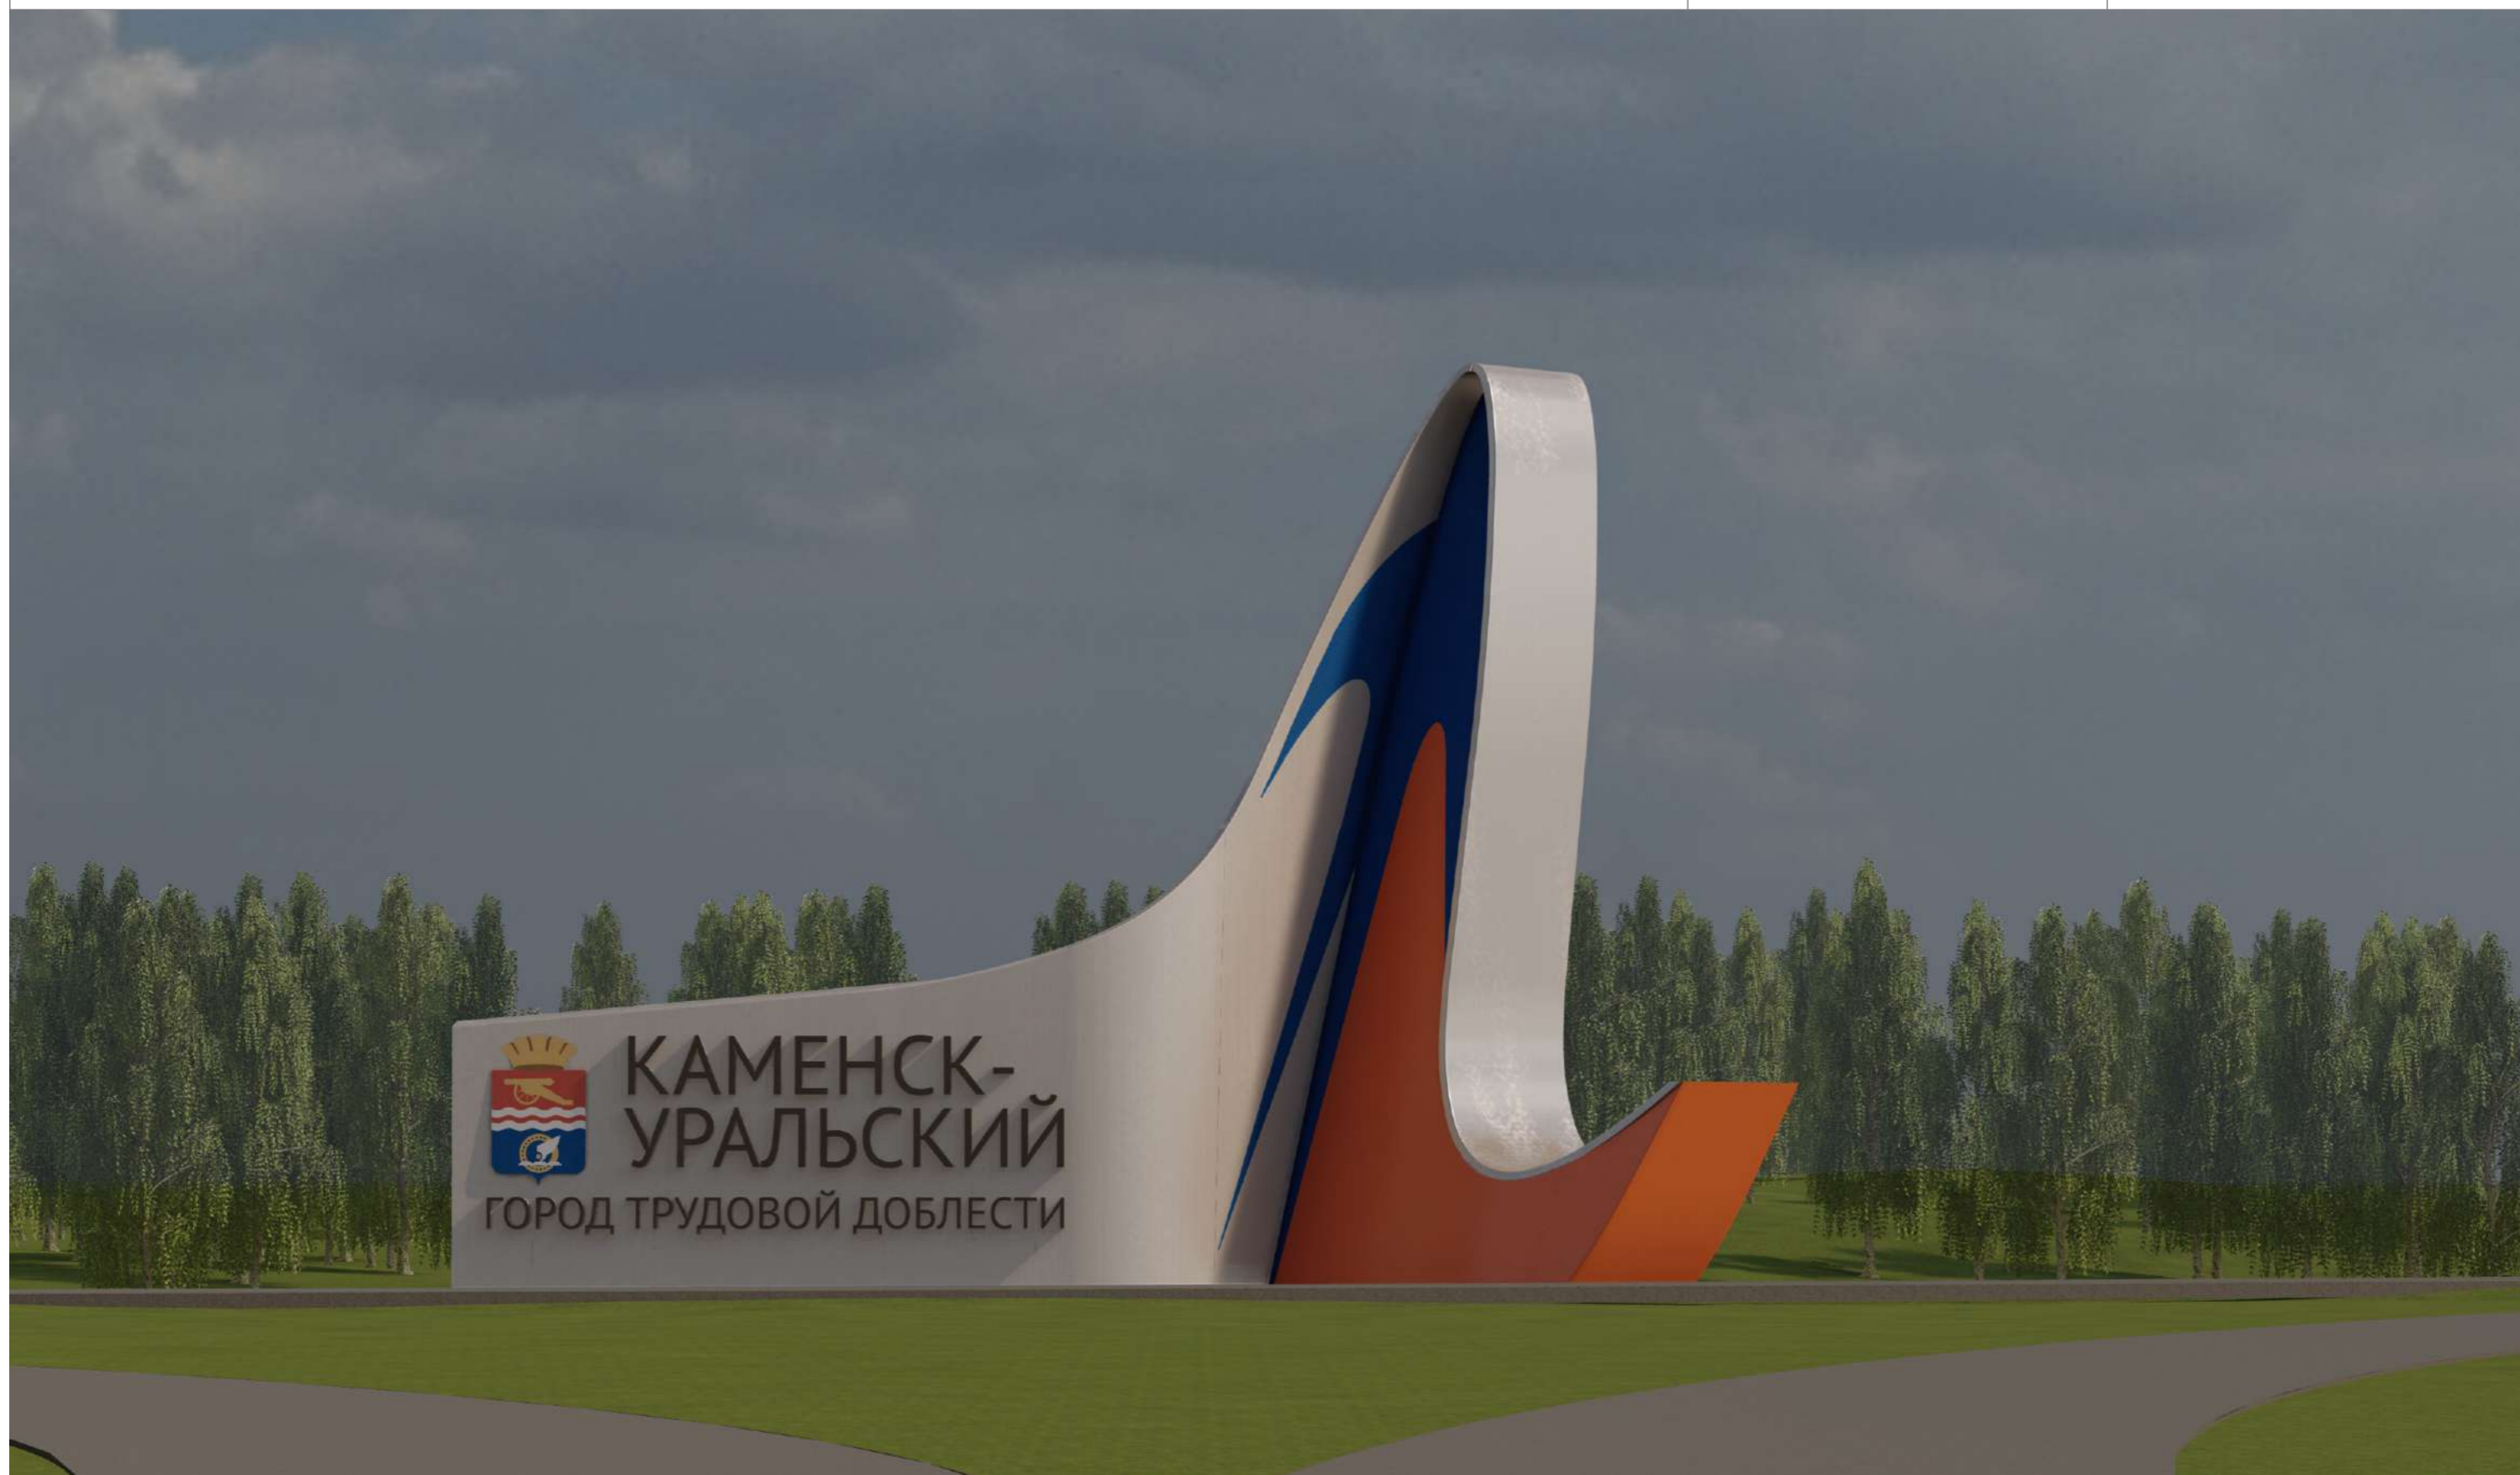


# Объемно-пространственное решение территории: Западная стена

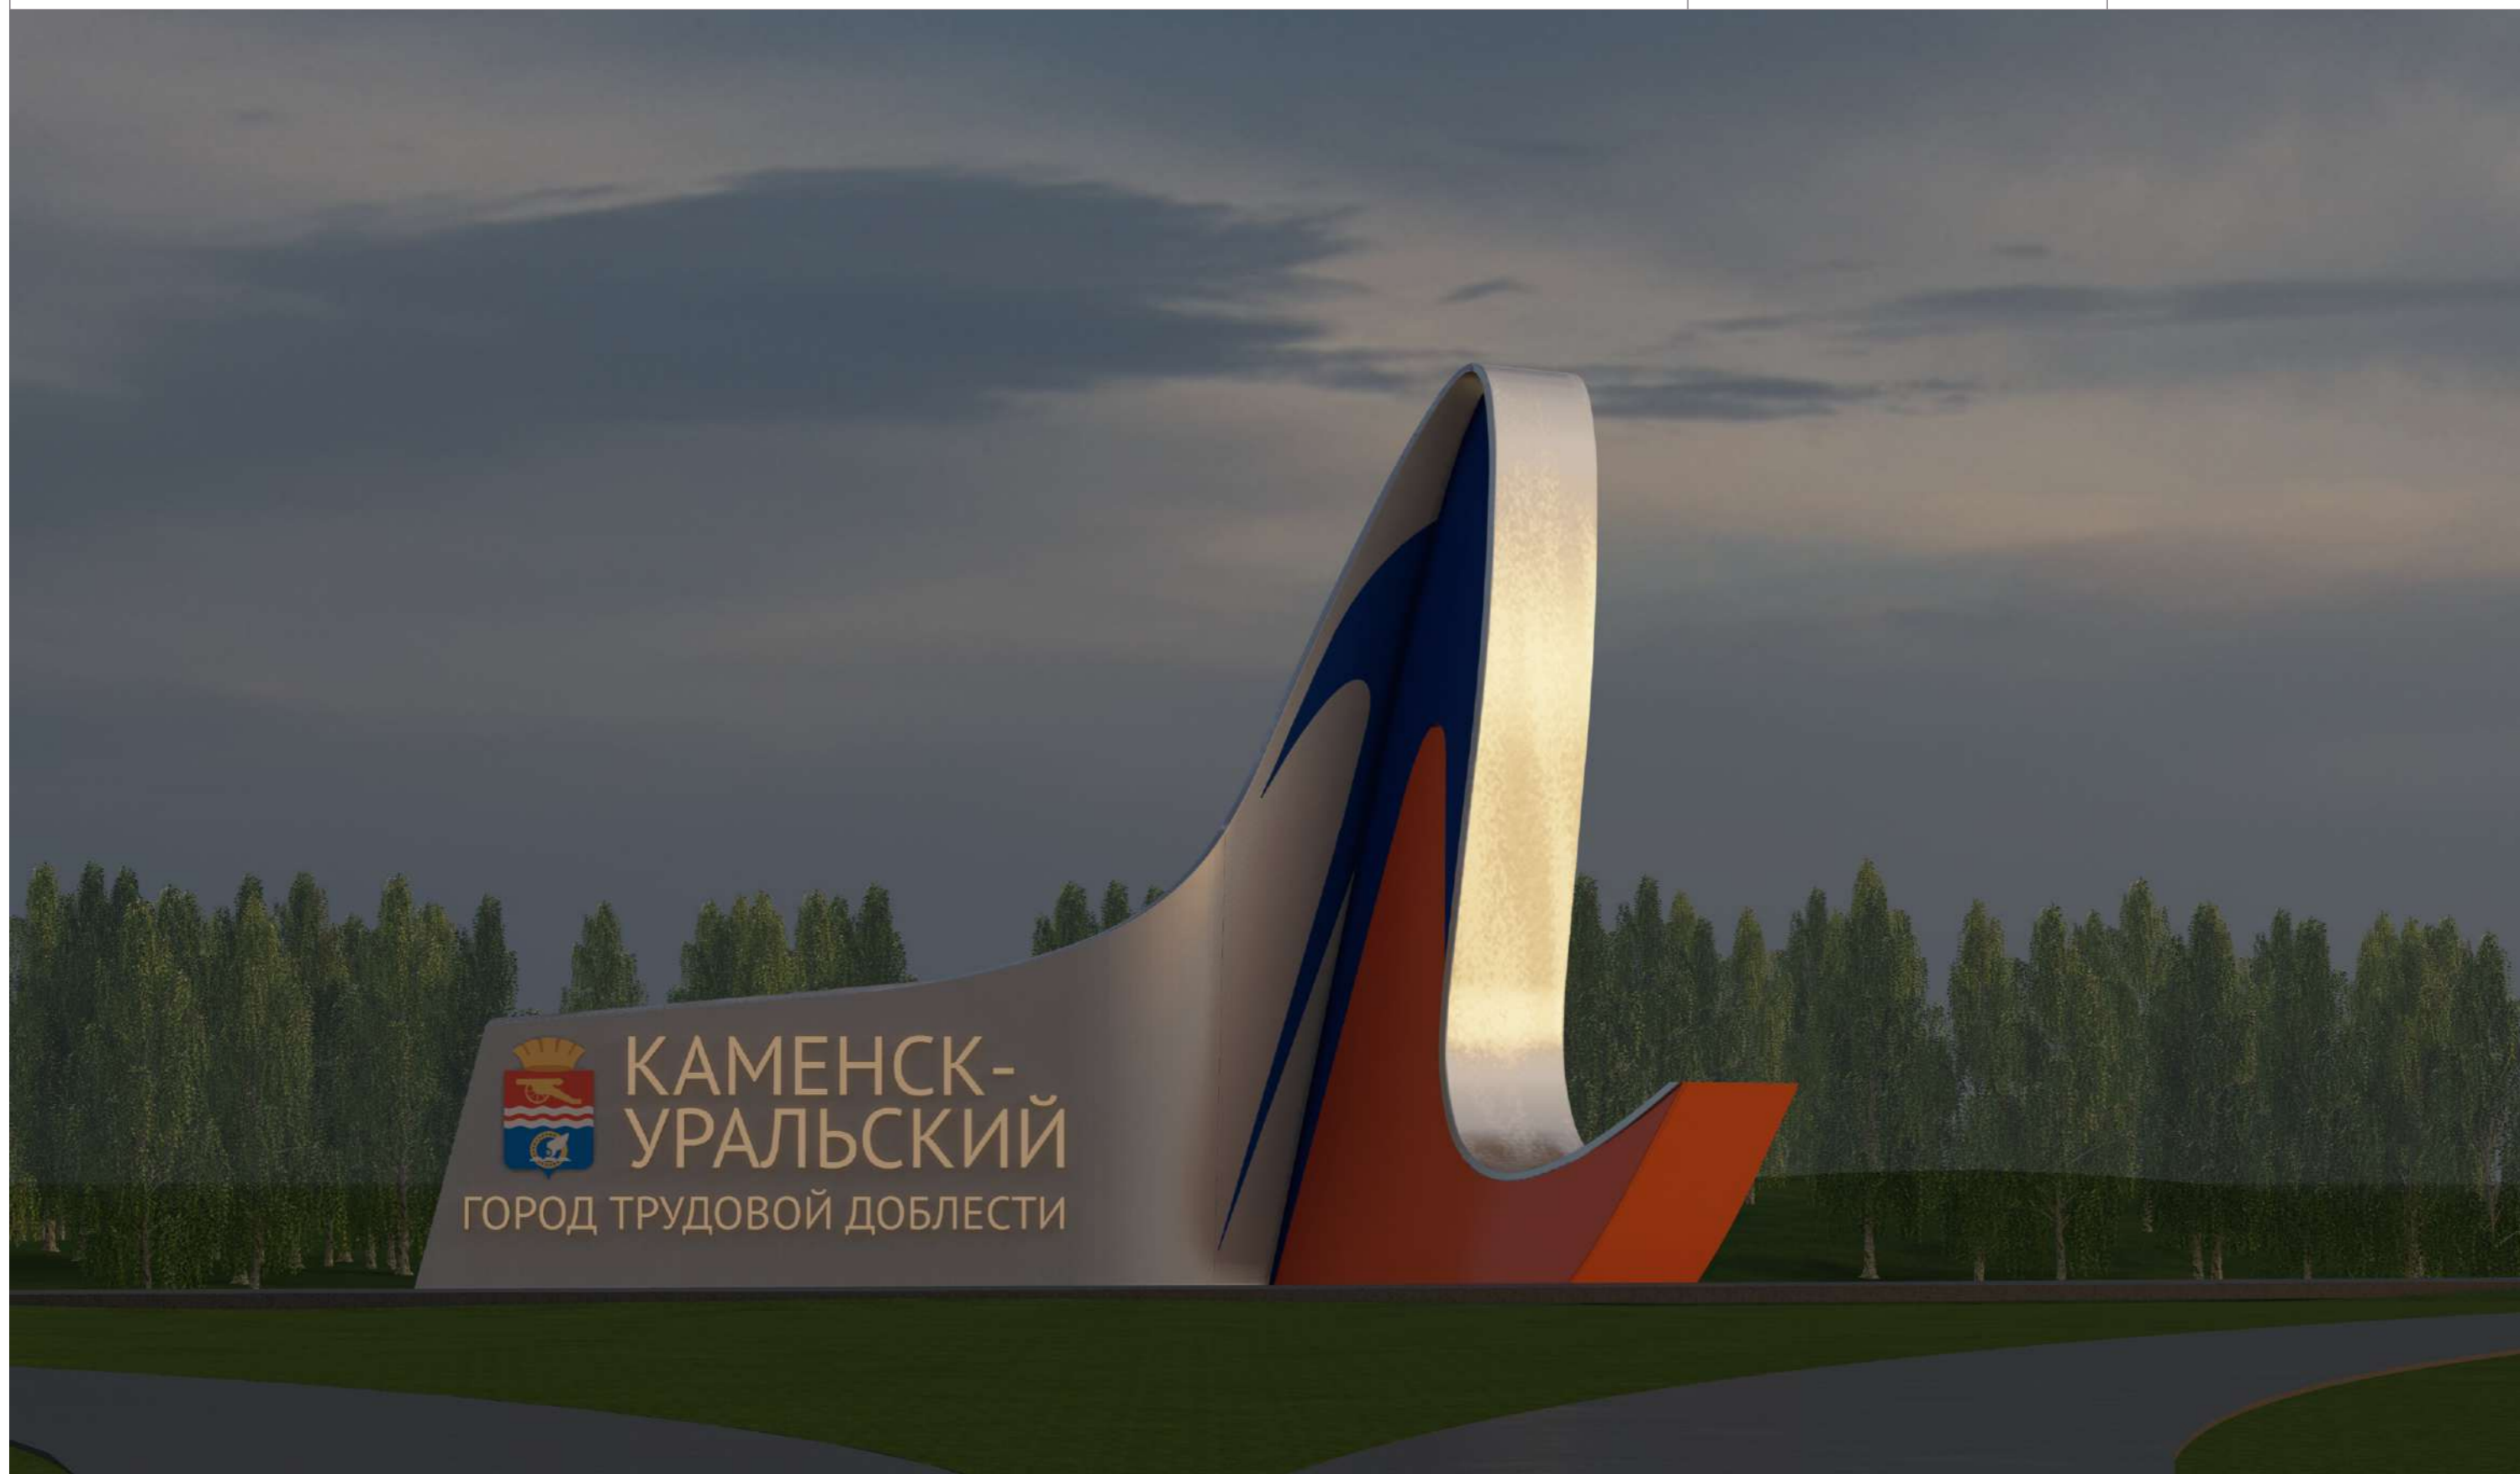


# Объемно-пространственное решение территории: Западная стела

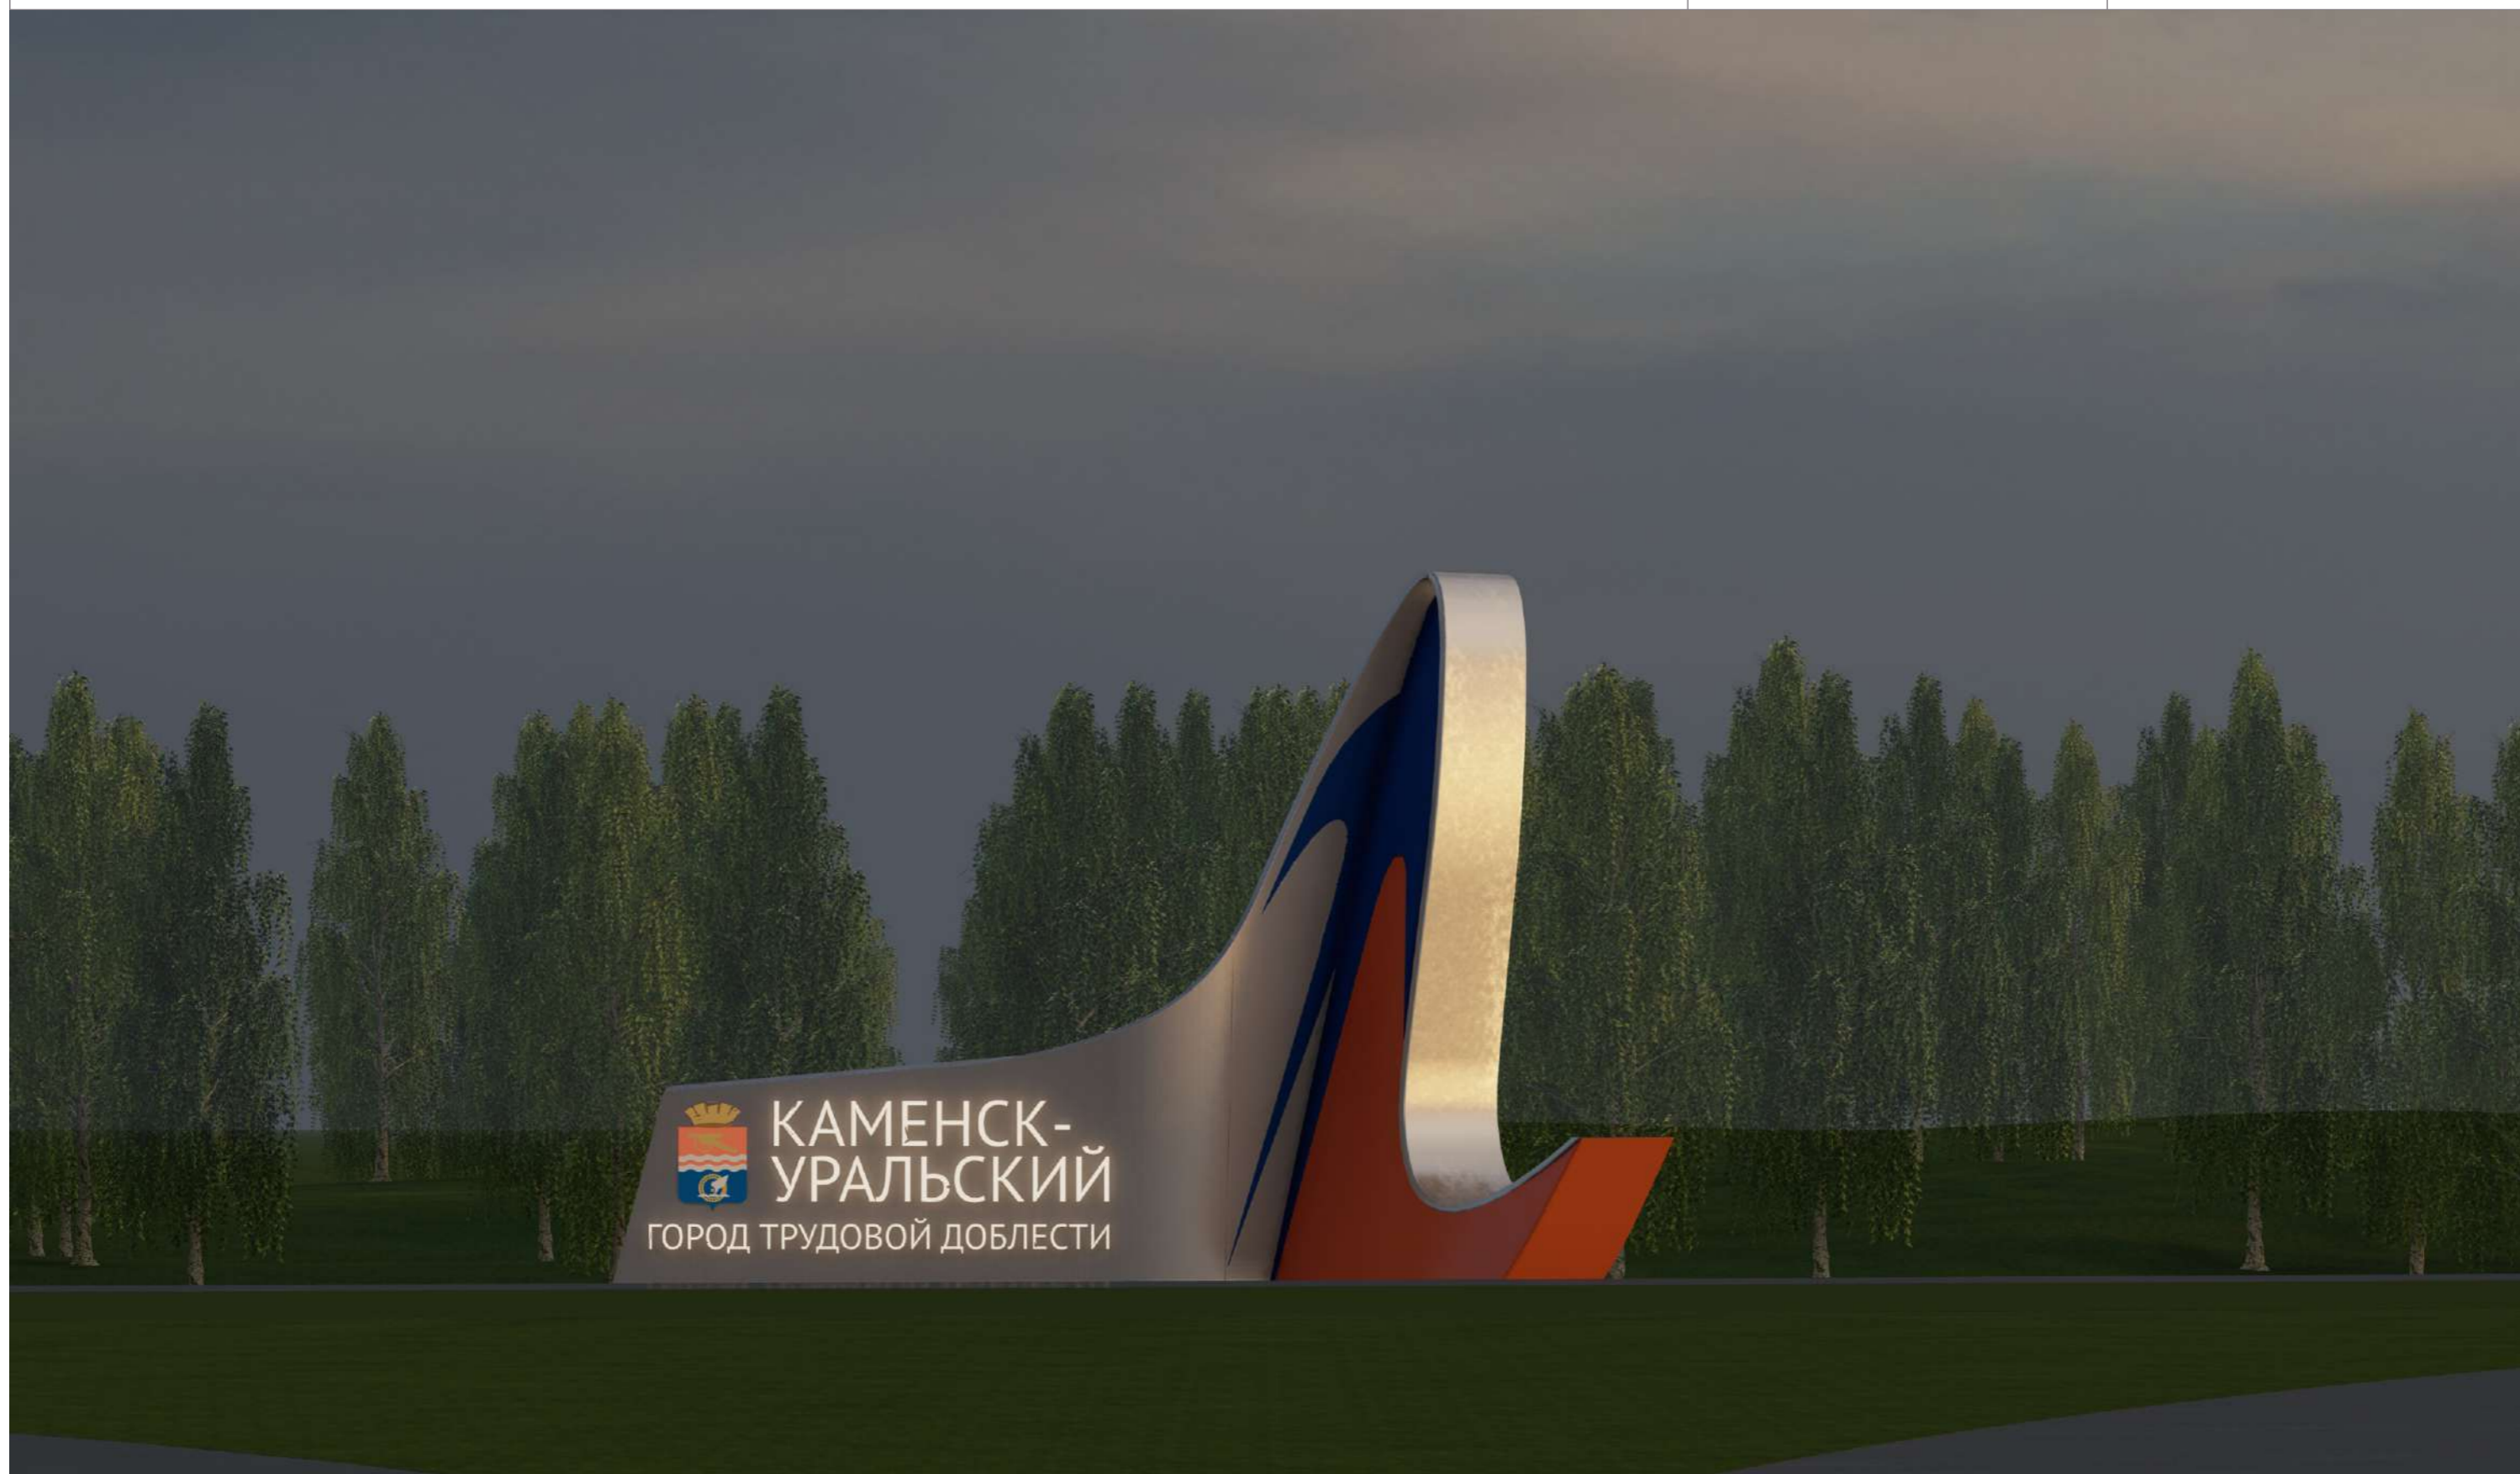

# Объемно-пространственное решение территории: Западная стена

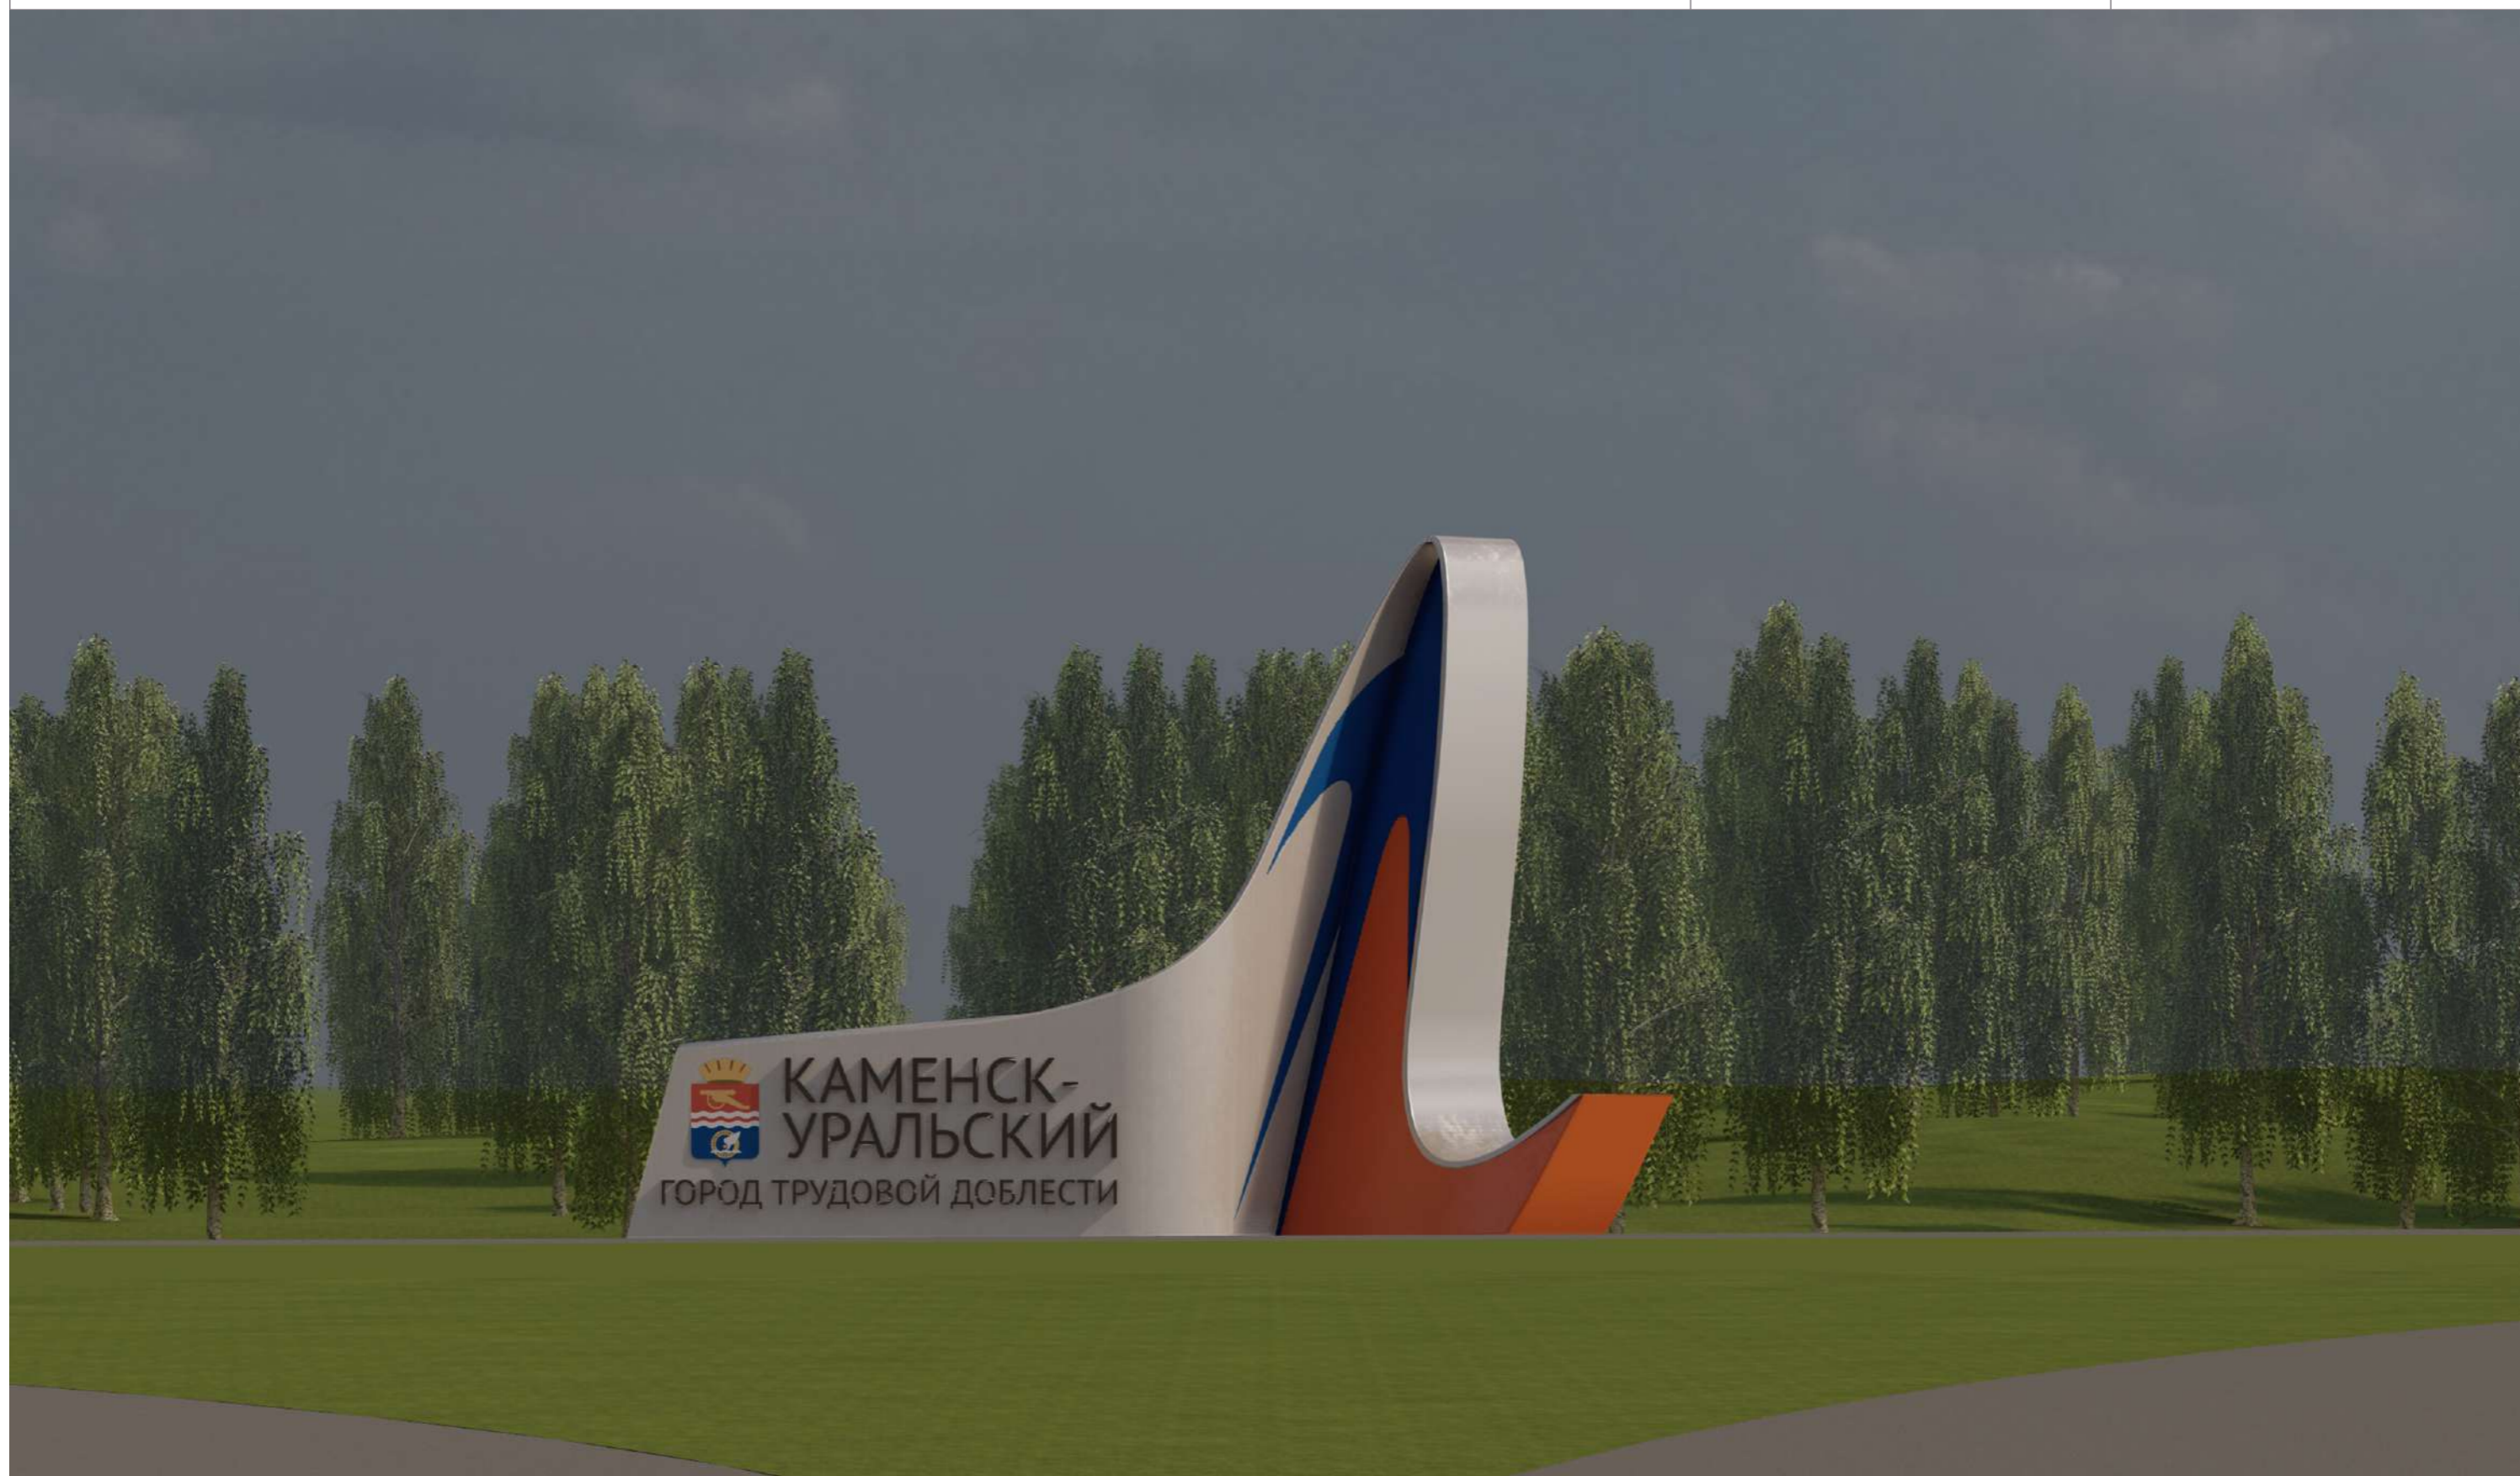


# Объемно-пространственное решение территории: Западная стена

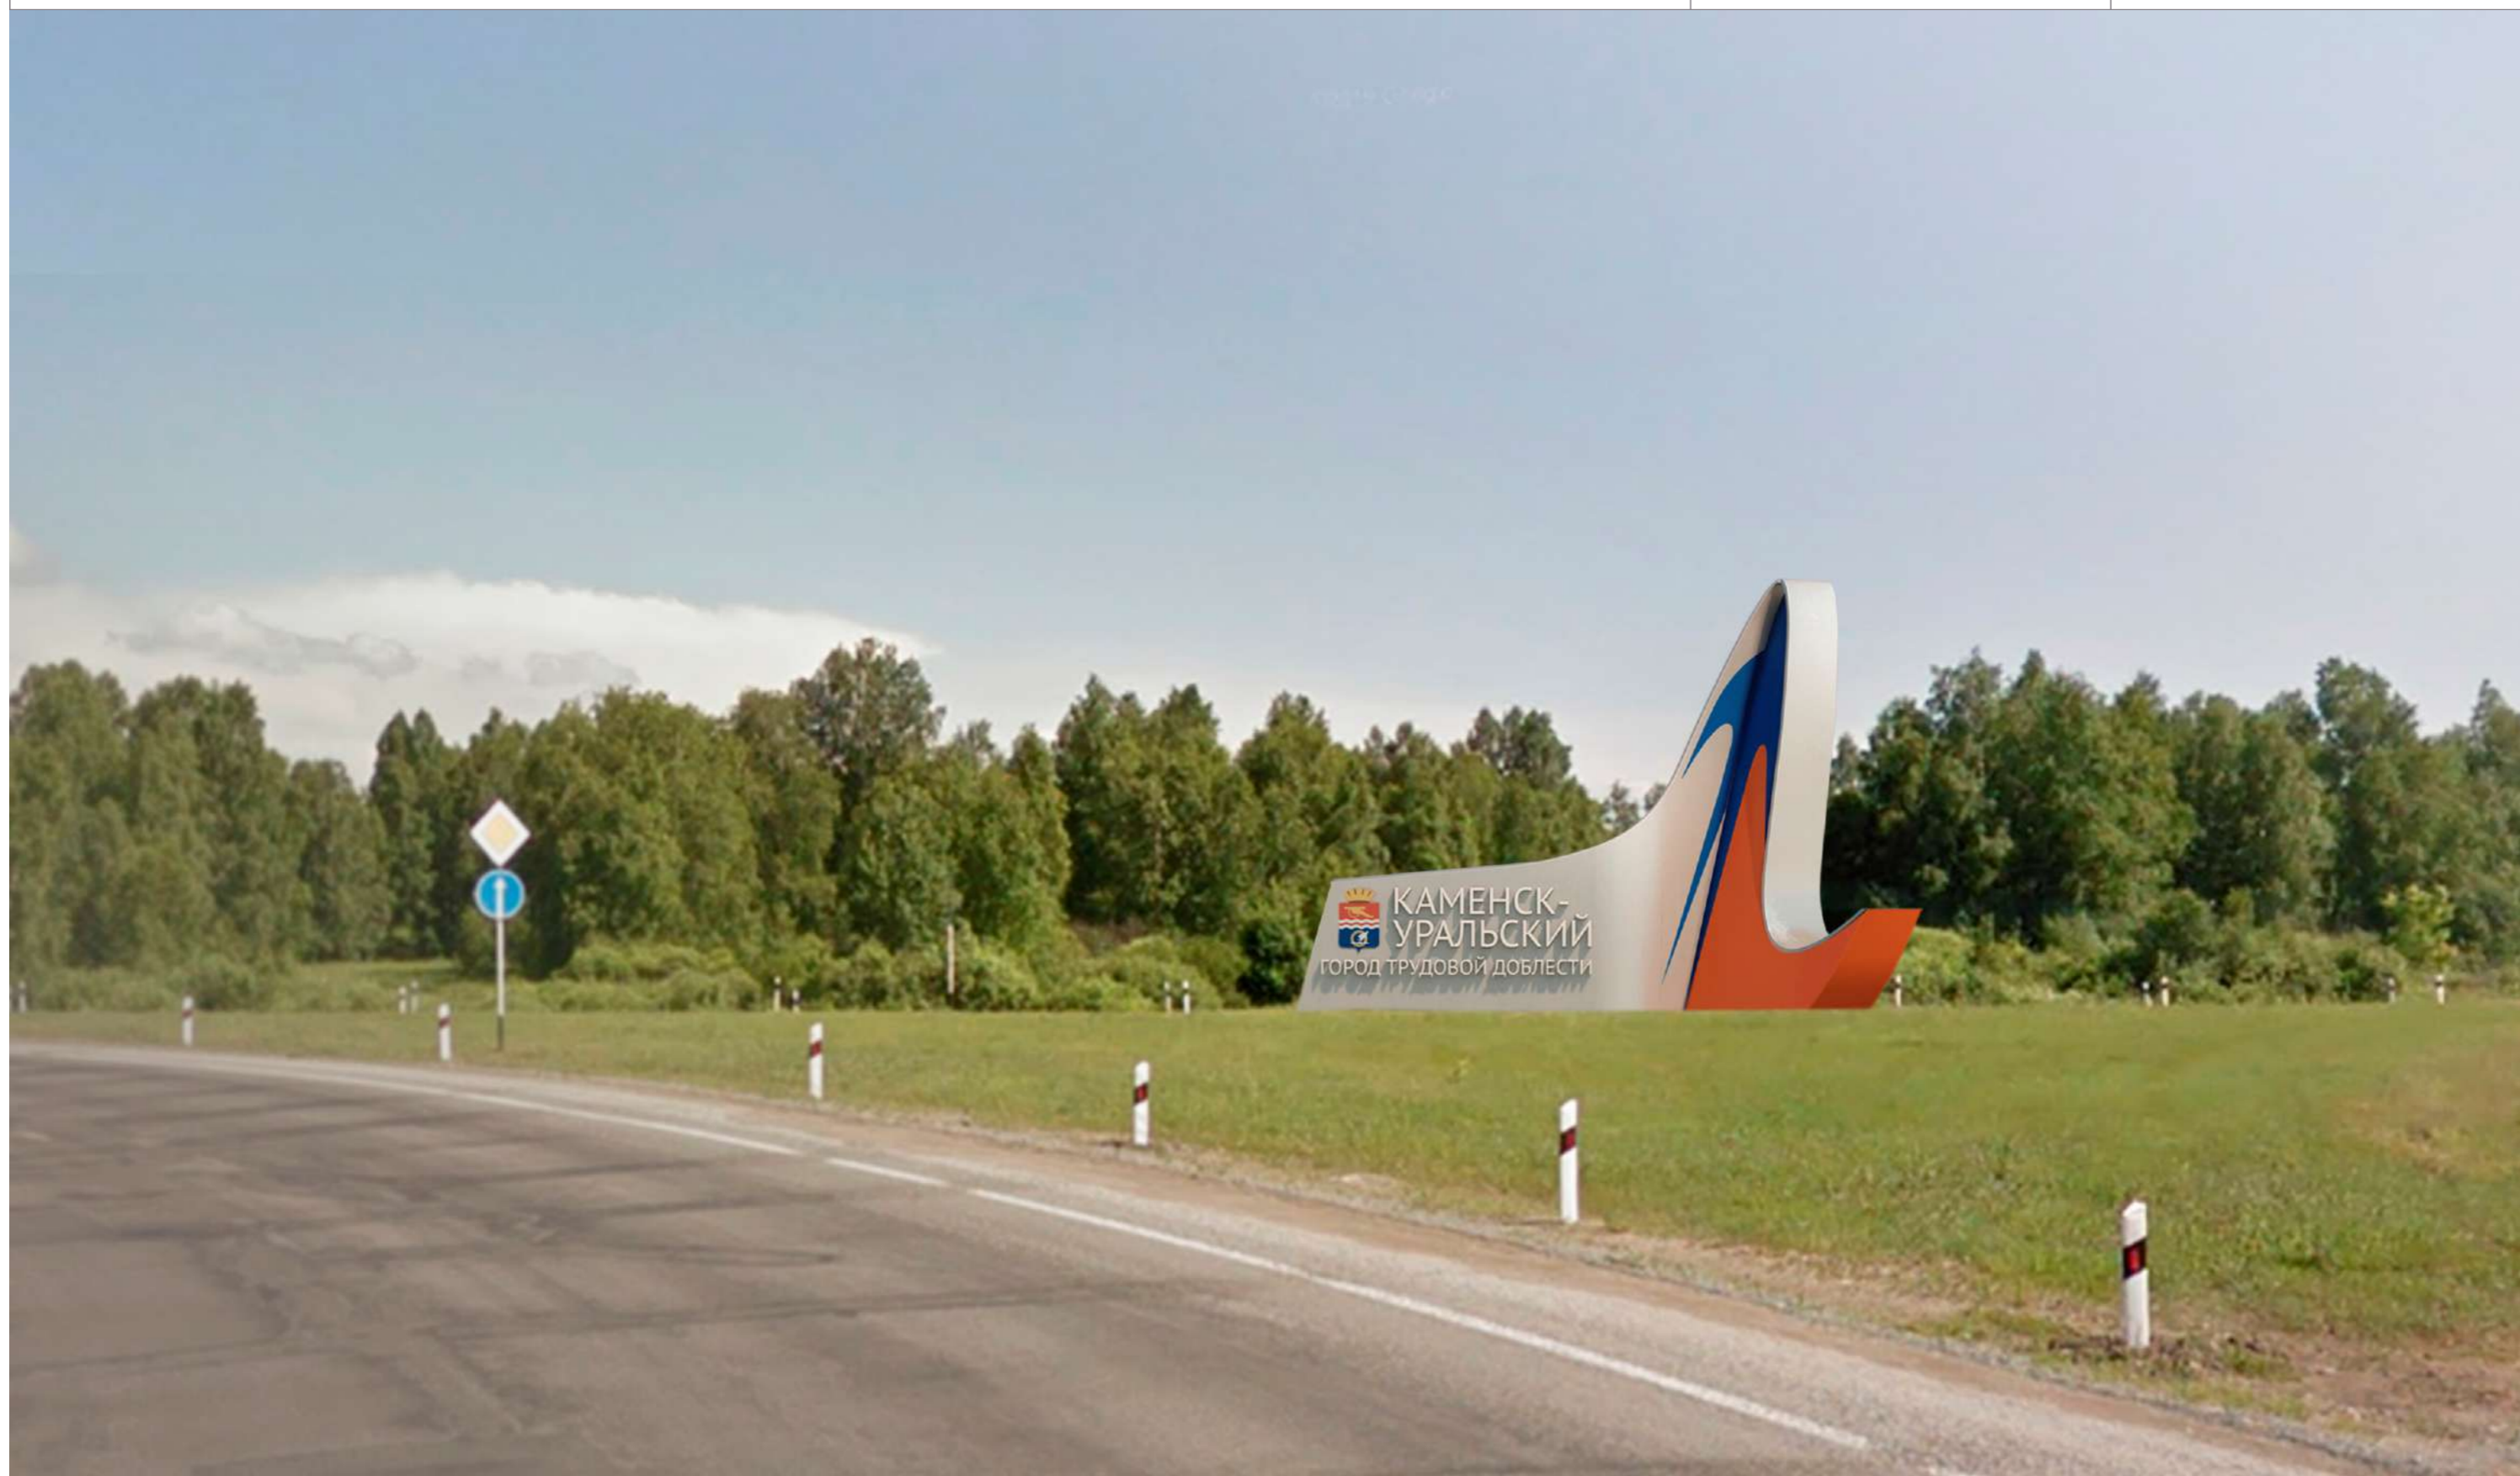

# Объемно-пространственное решение территории: Западная стена



# Объемно-пространственное решение территории: Западная стена

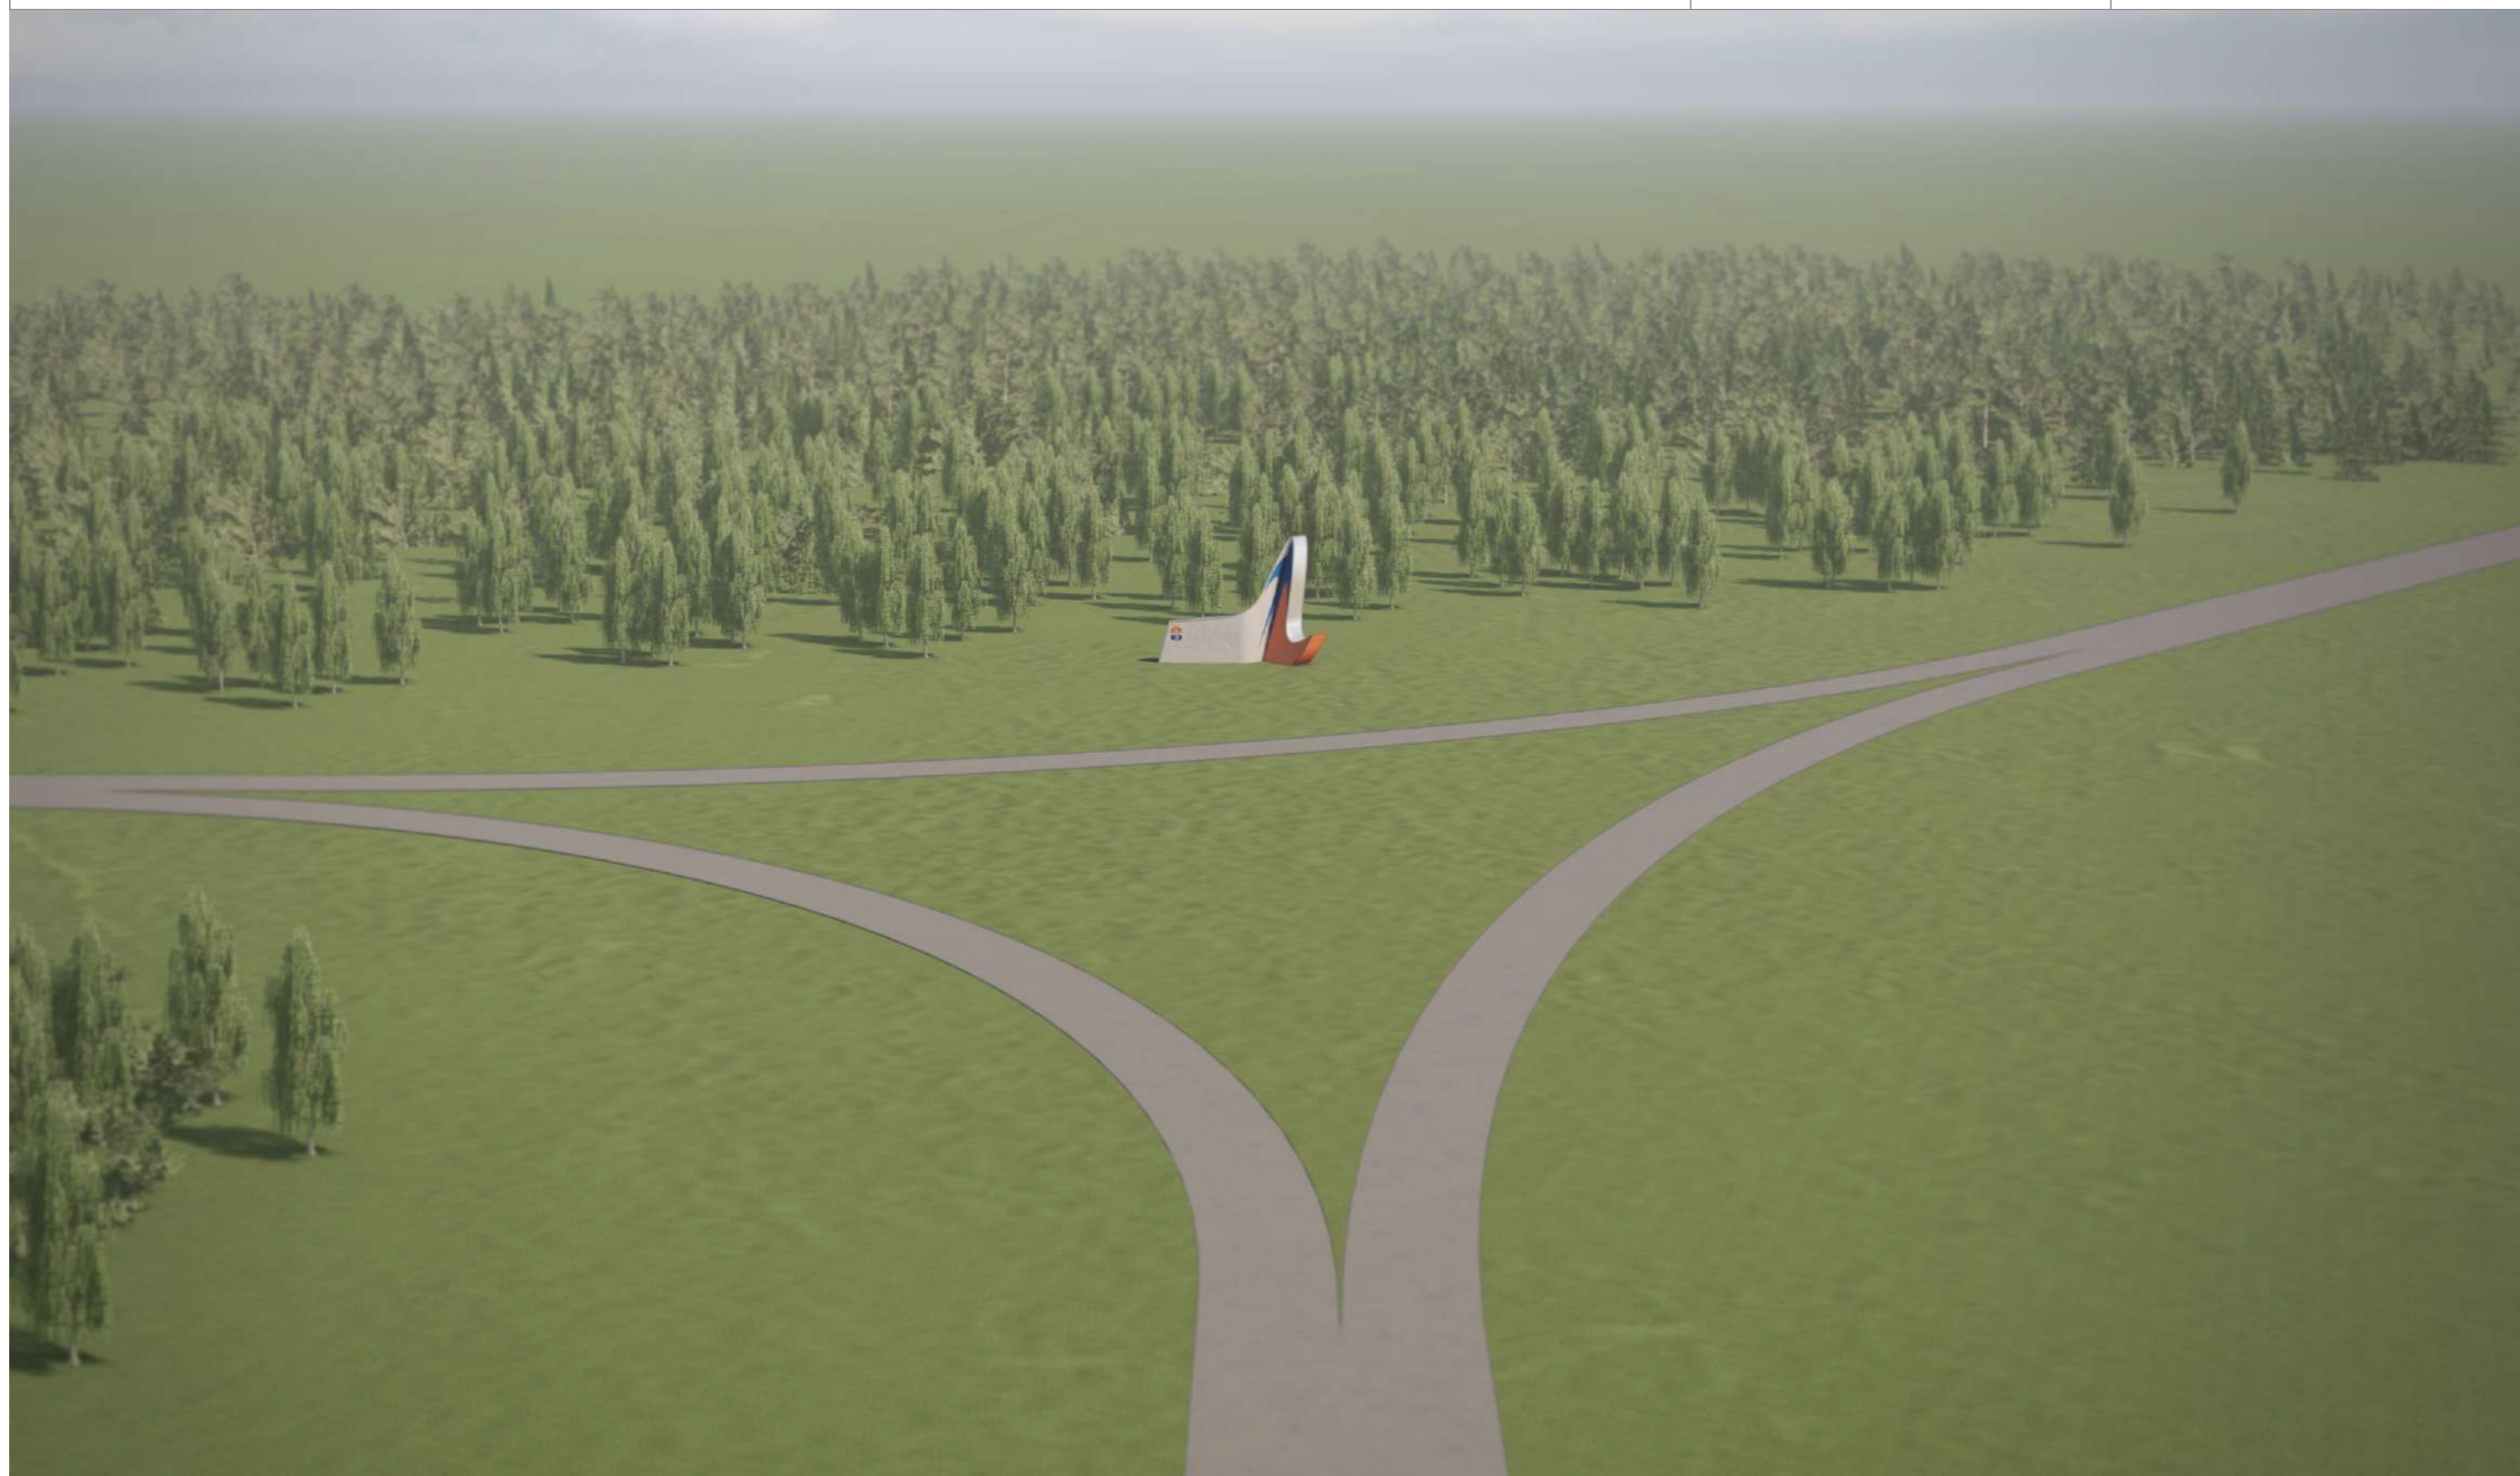

# Объемно-пространственное решение территории: Южная стена



# Объемно-пространственное решение территории: Южная стена



# Объемно-пространственное решение территории: Южная стена

